

ÚZEMNÍ STUDIE - HUSTOPEČE S2 - ozelenění

LEGENDA

SITUACE

- A. HORNÍ TERASA - DĚTSKÉ HŘIŠTĚ 395 M²
- B. STŘEDNÍ TERASA - SPOLEČENSKÁ ČÁST 375 M²
SPOLEČENSKÁ ČÁST - setkávání, oslavy, hody, mája
- C. SPODNÍ TERASA - KULTURNĚ SPORTOVNÍ ČÁST 367 M²
KULTURNĚ SPORTOVNÍ ČÁST - amfiteátr, divadla, míčové hry pro děti
- D. ALTÁN
- E. PÍTKO
- E. SKLAD ZAHRADNÍHO A SPORTOVNÍHO MOBILIÁŘE


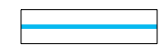

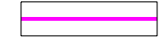
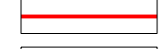


POVRCHY A ZELEN


-  MLATOVÉ PLOCHY
-  TRAVNATÉ PLOCHY
-  STROMY
-  ŽIVÝ PLOT

VÝSADBY DŘEVIN A ZELENĚ

1. Trnovník akát "Pyramidalis" - Robinia pseudoacacia "Pyramidalis"
2. Jeřáb muk - Sorbus aria
3. Dřezovec trojtrnný "Skyline" - Gleditsia triacanthos "Skyline"
4. Třešeň ptačí "Plena" - Prunus avium "Plena"
- 5.6.22. Třešeň mahalebka - Prunus mahaleb
7. Habr obecný - Carpinus betulus
- 8.14.22. Jeřáb břík - Sorbus torminalis
- 9.12. Jablňo "Butterball" - Malus "Butterball"
- 10.15. Javor babyka - Acer campestre
11. Jablňo "Makamik" - Malus "Makamik"
13. Střemcha obecná "Watereri" - Prunus padus "Watereri"
16. Javor babyka - Acer campestre
17. Třešeň ptačí "Plena" - Prunus avium "Plena"
- 18.19.24. Hloh obecný "Paul's Scarlet" - Crataegus leavigata "Paul's Scarlet"
21. Javor mlíč - Acer platanoides
23. Jasan zimnář - Fraxinus ornus
- ŽP 1. Habr obecný - Carpinus betulus
- ŽP 2. Muchovník olšolistý "Obelisk" - Amelanchier alnifolia "Obelisk"
alternativa - ptačí zob vejčolistý - Ligustrum ovalifolium
- ŽP 3. Dřín obecný - Cornus mas
- ŽP 4. Kalina vonná - Viburnum farreri
Tavolník van Houtteu - Spirea vanhouttei
Temnoplodec černoplodý "Hugin" - Aronia melanocarpa "Hugin"

TECHNICKÁ INFRASTRUKTURA

-  STOKA SPLAŠKOVÁ KANALIZACE
-  STOKA DEŠŤOVÁ KANALIZACE
-  VODOVODNÍ ŘÁD
-  PODZEMNÍ VEDENÍ NN
-  PODZEMNÍ VEDENÍ VO
-  ITSELF - KABELOVÁ TELEVIZE
-  NOVÁ SKŘÍŇ ELEKTRO - NOVÉ NAPOJENÍ OSVĚTLENÍ PARKU

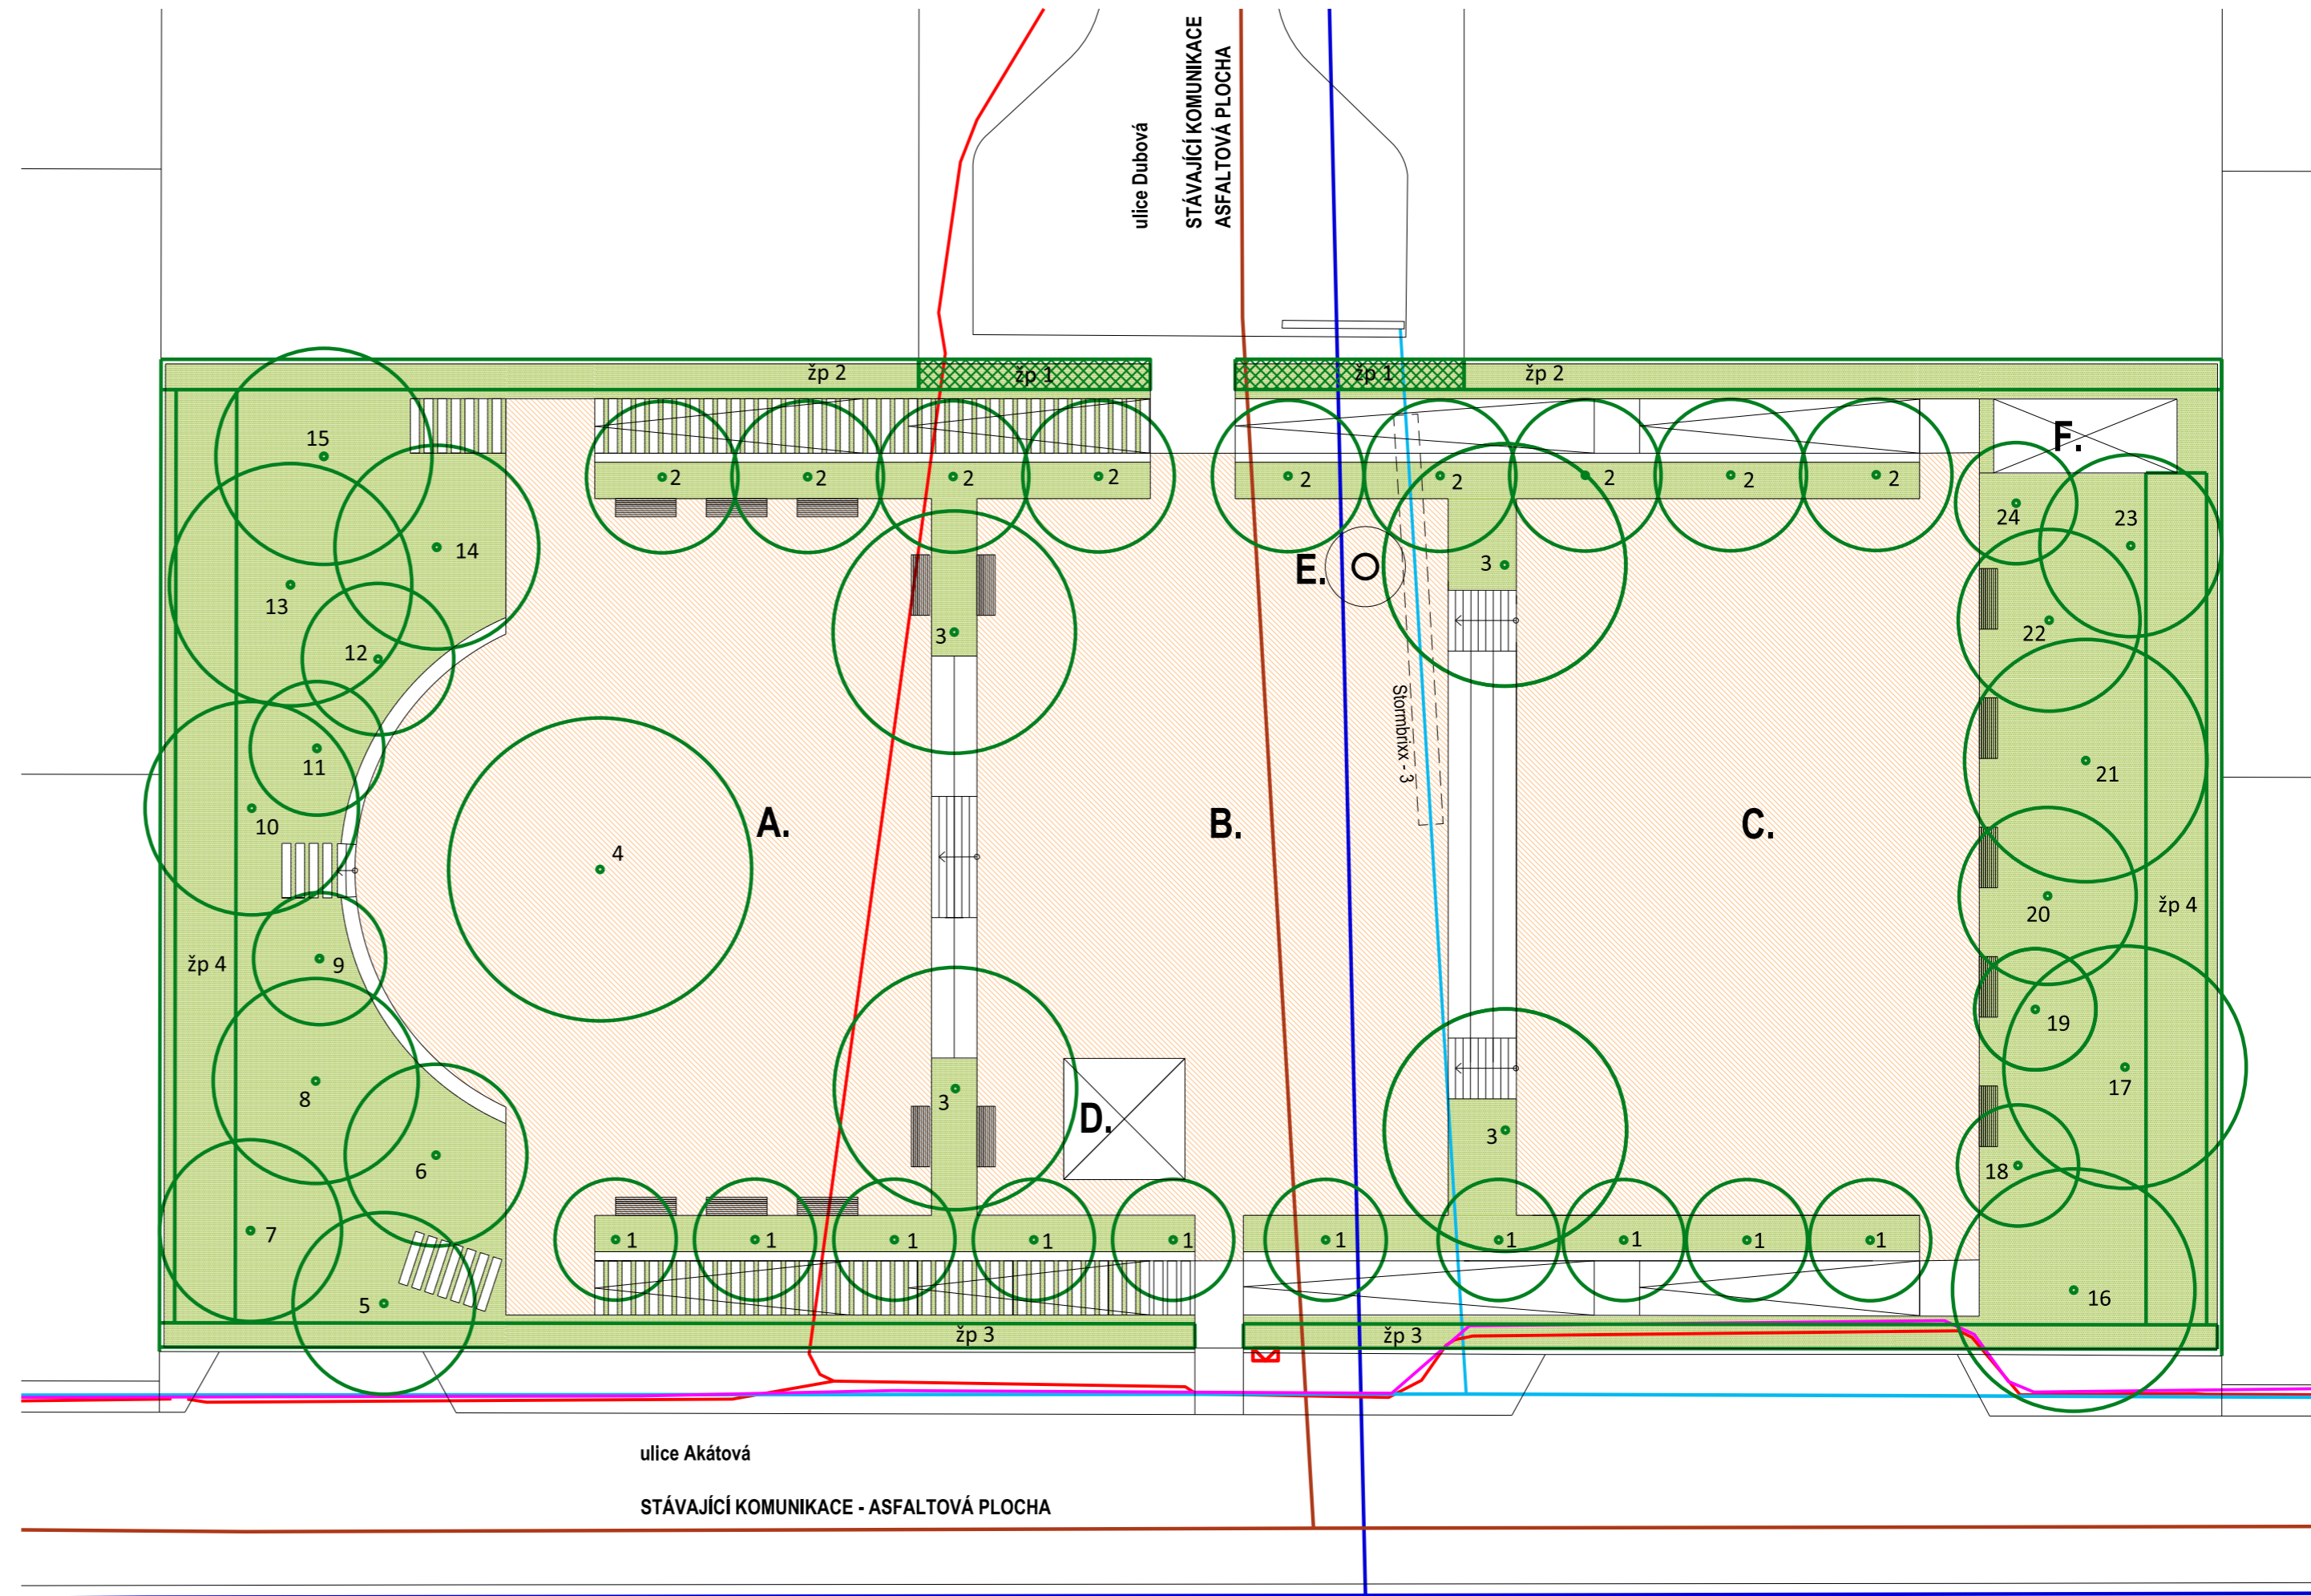

		ÚZEMNÍ STUDIE - HUSTOPEČE S2 - OZELENĚNÍ	
PARK - koordinační situace			
OBJEDNATEL: MĚSTO HUSTOPEČE	POŘIZOVATEL: MĚSTSKÝ ÚŘAD HUSTOPEČE, ODBOR ÚZEMNÍHO PLÁNOVÁNÍ	atelier ERA urbanismus a architektura sdružení architektů Fixel&Pech	
ZHOTOVITEL: ING.ARCH. ZBYNĚK PECH	AUTÓŘI: ING. VERONIKA HUKOVÁ, ING.ARCH. MILOŠ KLEMENT	ČÍSLO PARÉ:	ČÍSLO VÝKRESU:
SPOLUPRÁCE: ING.ARCH. ZBYNĚK PECH, ING.ARCH. JIŘÍ FIXEL	ÚPP: ÚZEMNÍ STUDIE	DATUM: 01/2022	MĚŘÍTKO: 1:200
		5	

