


ÚZEMNÍ STUDIE - Hustopeče S2 - ozelenění

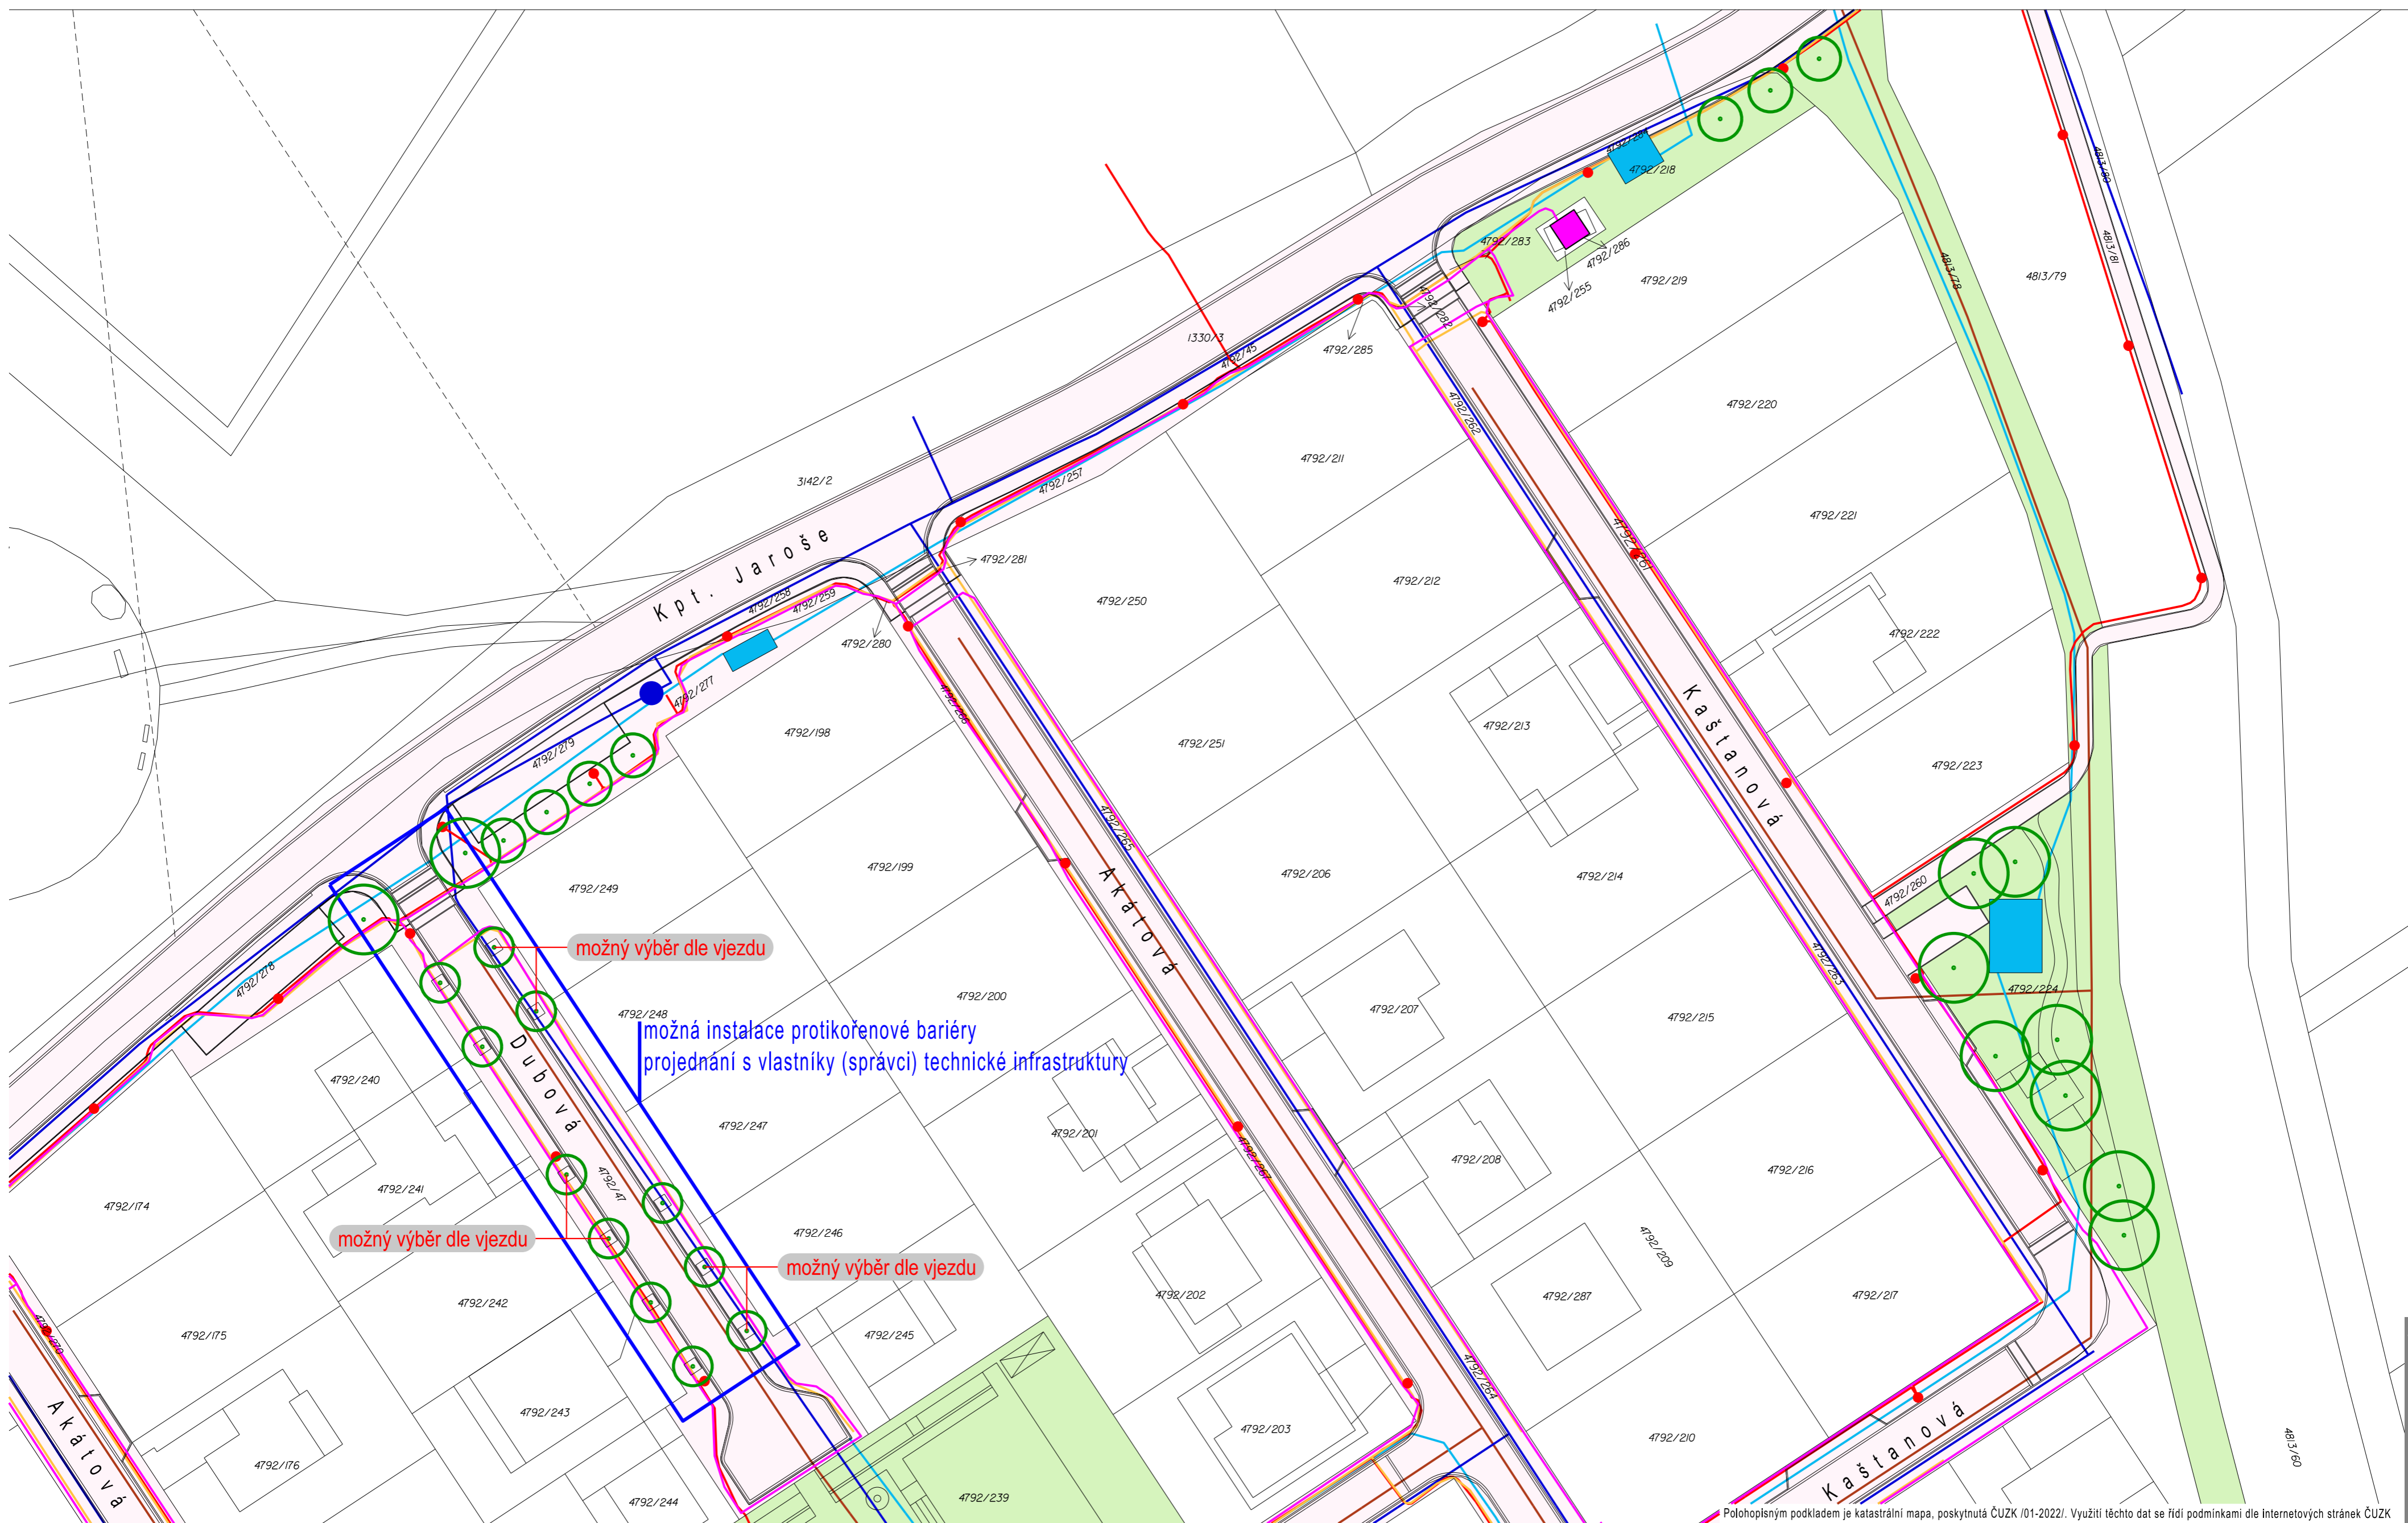

Polohopisným podkladem je katastrální mapa, poskytnutá ČUZK /01-2022/. Využití těchto dat se řídí podmínkami dle internetových stránek ČUZK

LEGENDA

VYUŽITÍ POZEMKŮ	
stav	návrh
	pozemky komunikací a prostranství místního významu
	pozemky městské zeleně - zeleně pobytová

TECHNICKÁ INFRASTRUKTURA	
stav	návrh
	kanalizace splašková
	kanalizace dešťová + retenční nádrže
	vodovodní řád + ATS
	podzemní vedení NN
	kabel VO + lampy osvětlení
	kabelová televize

VZROSTLÁ ZELEŇ	
návrh	stromy

ÚZEMNÍ STUDIE - HUSTOPEČE S2 - OZELENĚNÍ ZELEŇ VEŘEJNÝCH PROSTRANSTVÍ - koordinační situace	
OBJEDNATEL: MĚSTO HUSTOPEČE	POŘIZOVATEL: MĚSTSKÝ ÚŘAD HUSTOPEČE, ODBOR ÚZEMNÍHO PLÁNOVÁNÍ
ZHOTOVITEL: ING.ARCH. ZBYNĚK PECH	AUTÓŘI: ING. VERONIKA HUKOVÁ, ING.ARCH. ZBYNĚK PECH
SPOLUPRÁCE: ING.ARCH. JIŘÍ FIXEL, ING.ARCH. MILOŠ KLEMENT	ČÍSLO PARÉ: ČÍSLO VÝKRESU:
ÚPP: ÚZEMNÍ STUDIE	DATUM: 01/2022
MĚŘÍTKO: 1:500	7