




# ÚZEMNÍ STUDIE - HUSTOPEČE S8

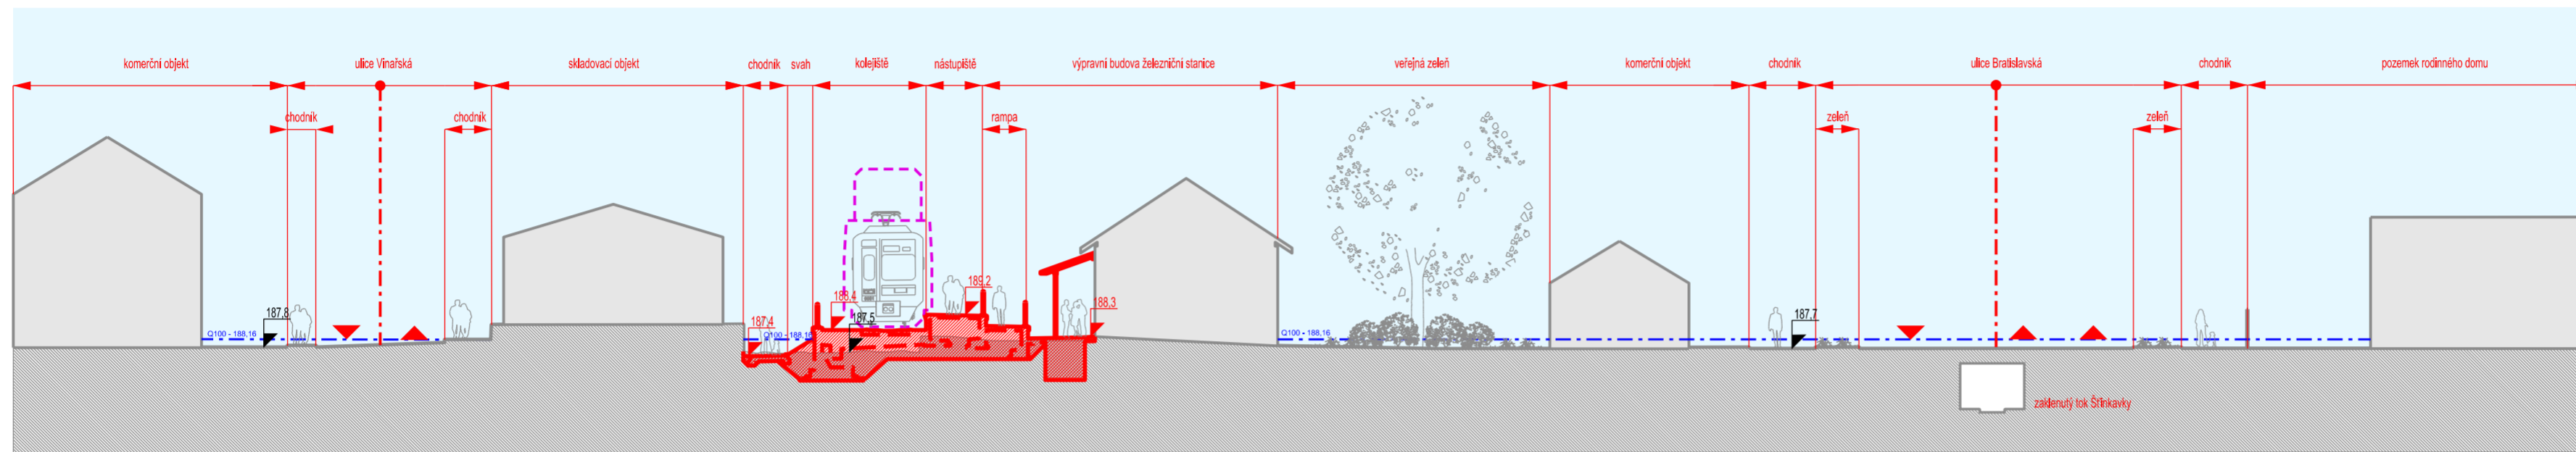


ŘEZ 1'-1

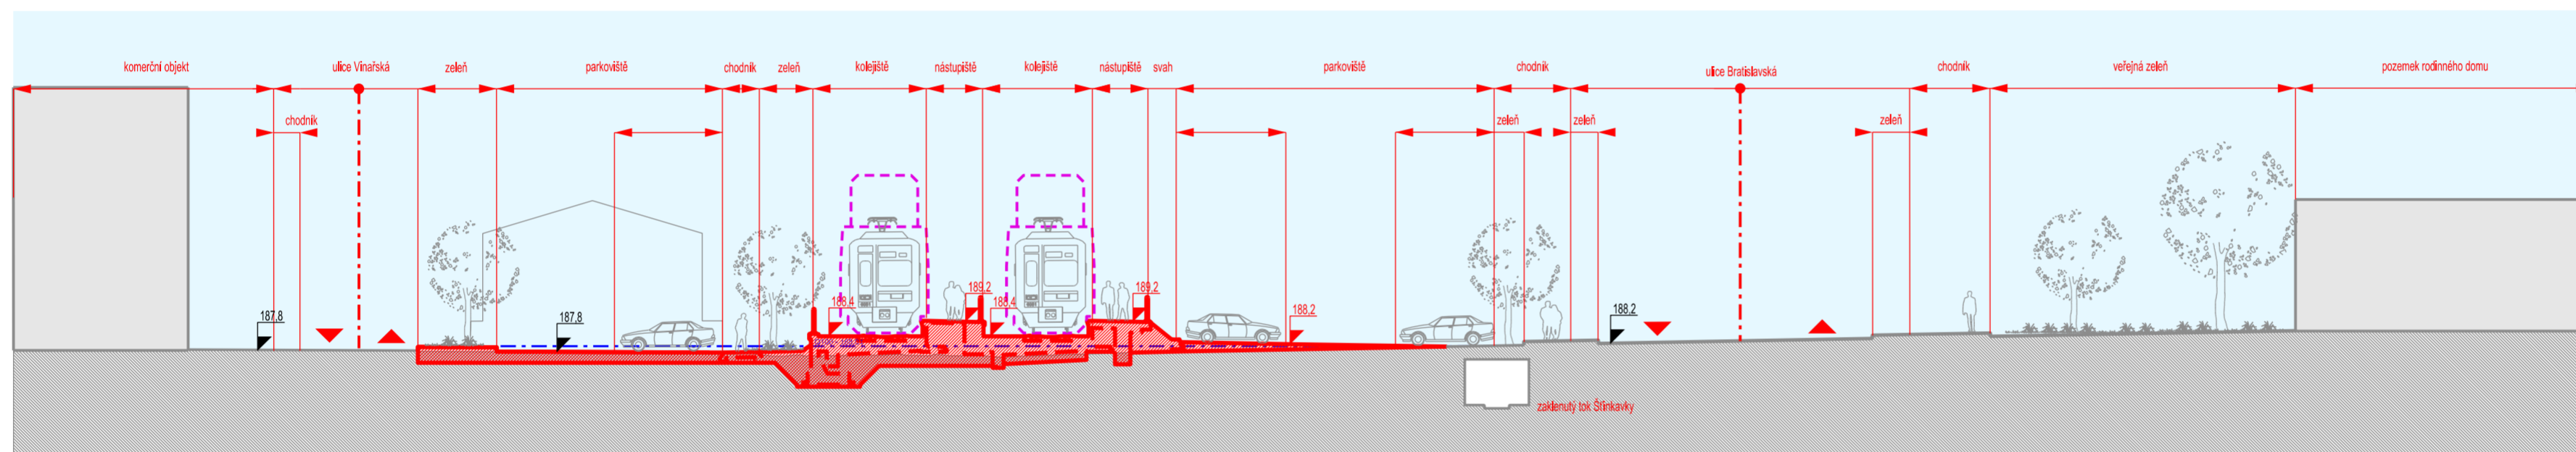

ŘEZ 2'-2

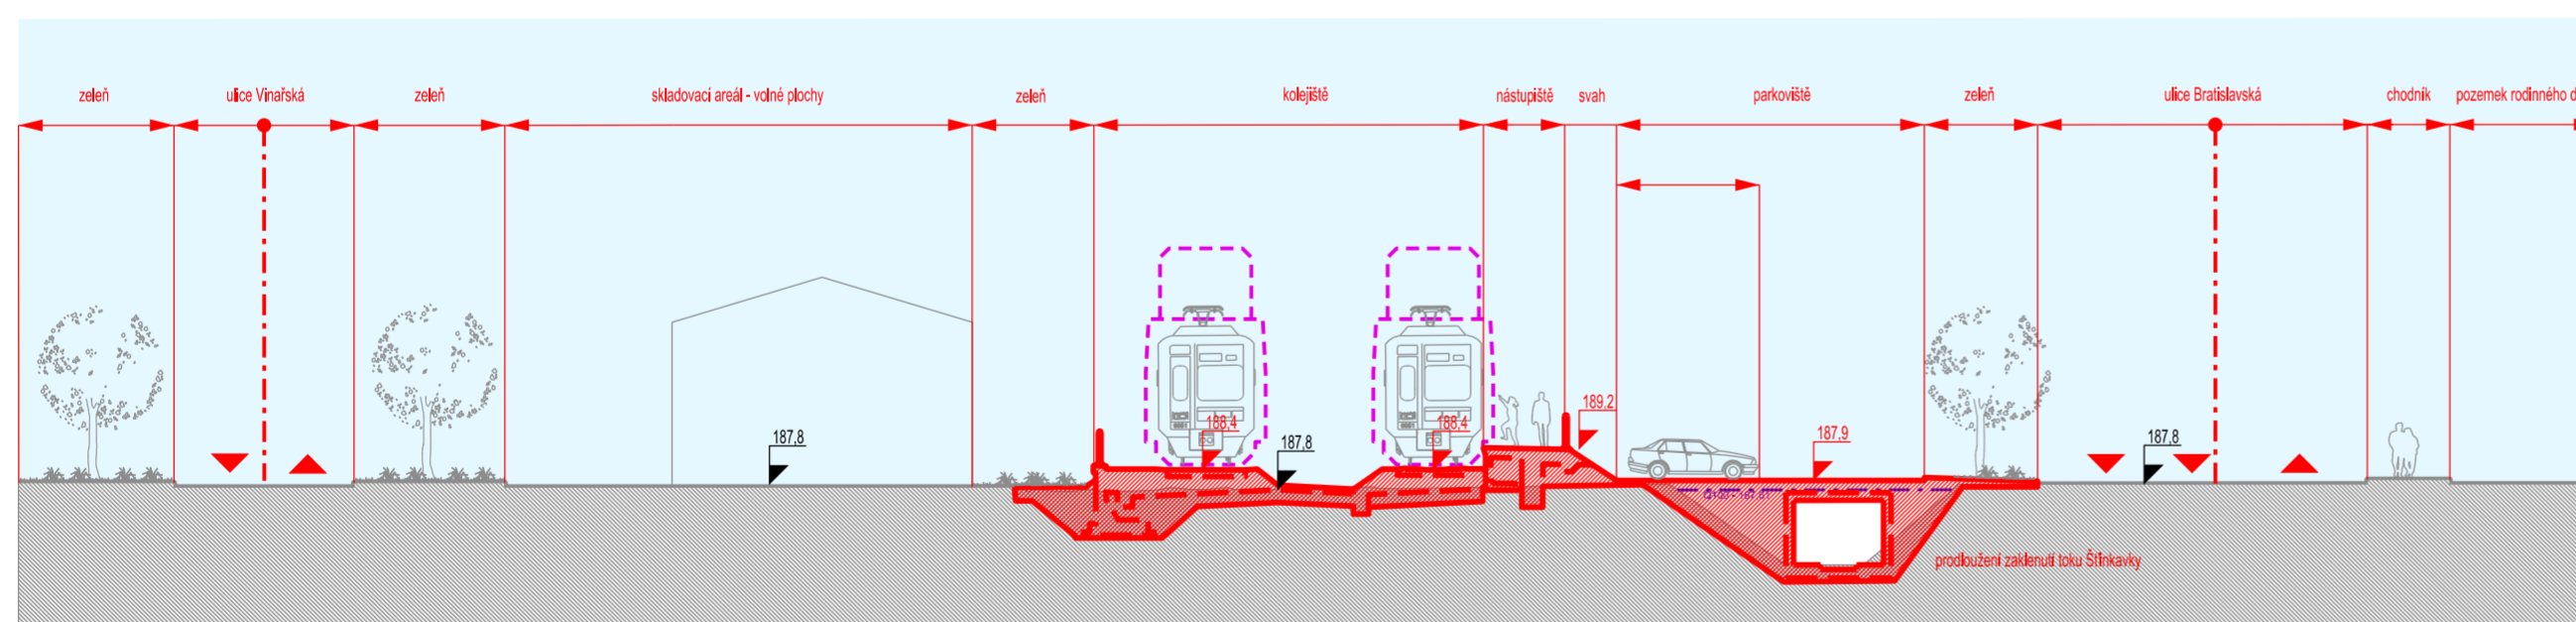

ŘEZ 3'-3

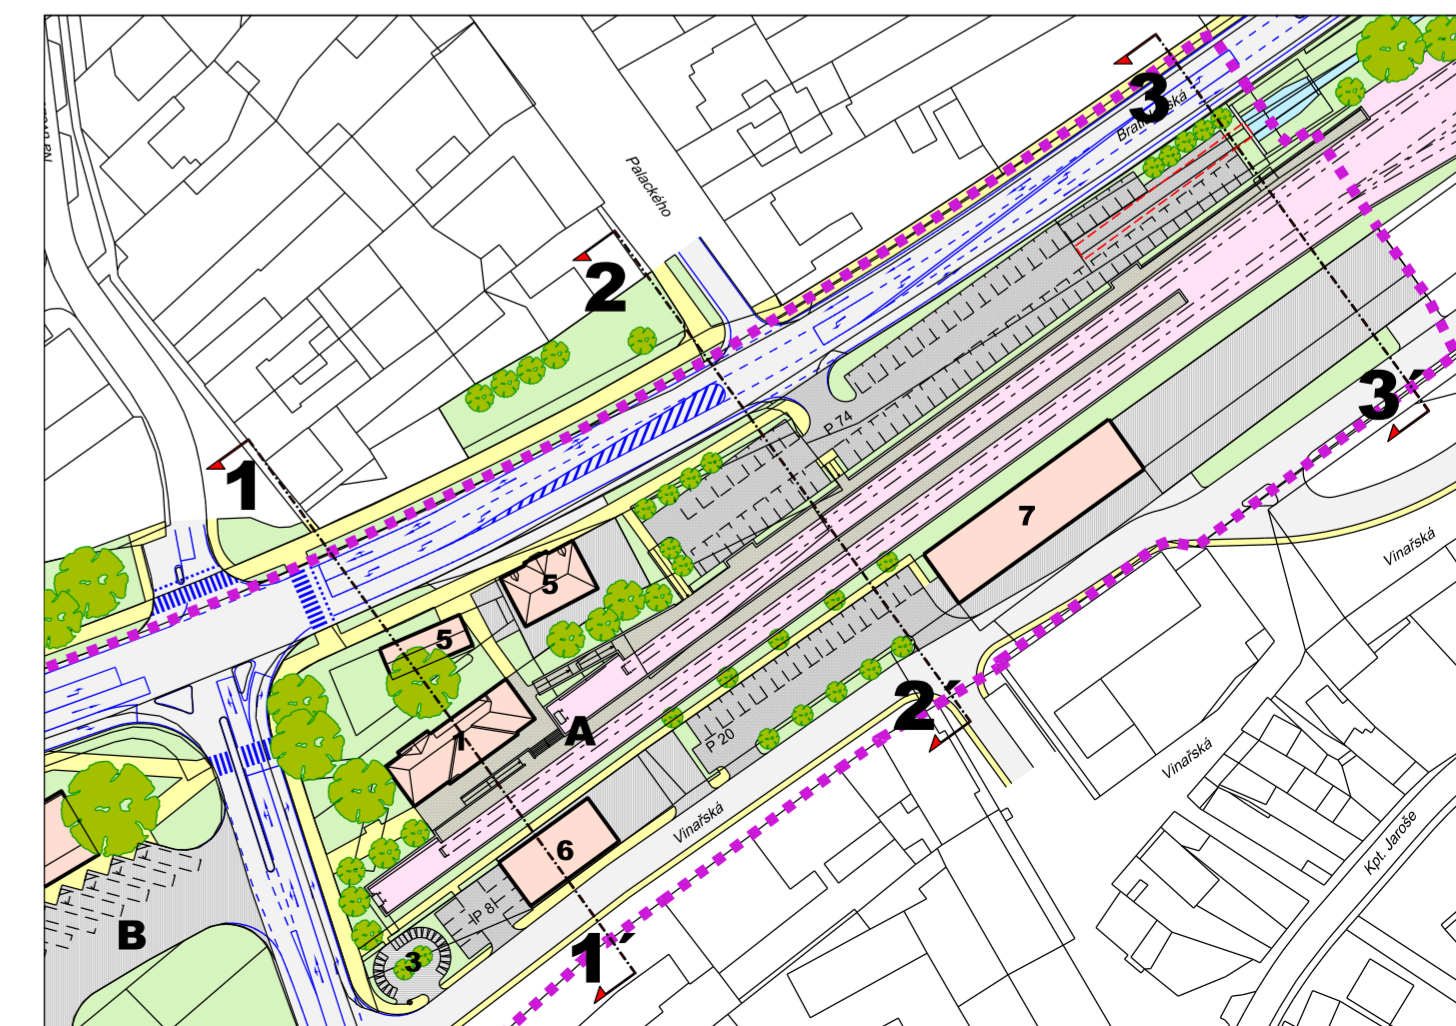

- A** modernizovaná železniční stanice
- B** autobusové nádraží - stav
- 1** budova železniční stanice - modernizovaná
- 3** stojany na kola u železniční stanice
- 5** komerční objekty - stav
- 6** skladovací objekt - stav
- 7** výrobní skladovací objekt - stav

SITUACE

 <b>ÚZEMNÍ STUDIE - HUSTOPEČE S8</b> atelier ERA urbanismus a architektura sdružení architektů Fixel&Pech			
<b>ŘEZY</b>			
OBJEDNATEL: MĚSTO HUSTOPEČE	ČÍSLO PARÉ:		
POŘIZOVATEL: MÚ HUSTOPEČE, ODBOR REGIONÁLNÍHO ROZVOJE			
ZHOTOVITEL: ING.ARCH. ZBYNĚK PECH	09		
AUTOŘI: ING.ARCH. JIŘÍ FIXEL, ING.ARCH. ZBYNĚK PECH			
SPOLUPRÁCE: ING. JIŘÍ MATULA			
ÚPP: ÚZEMNÍ STUDIE	DATUM: 08/2016	MĚŘÍTKO: 1 : 250	ČÍSLO VÝKRESU: