



| | |
|---|--|
| Poměrky pro převod označení ploch a územních rezerv | Změna č. 6 ÚP měří se font barvený proupek |
| Platby územní plán | Z, B |
| Z1 zastavěná plocha | mezi písmeno a číslo se vládká tečka |
| P2 plocha přestavby | K, 3 |
| K3 plocha změny v krajně | mezi písmeno a číslo se vládká tečka |
| R1, B1 plochy územních rezerv | R, B |
| | mezi písmeno a číslo se vládká tečka |

| | |
|--|---------------------------------------|
| Poměrky pro převod označení koridorů nad plochami s rozdílným způsobem využití z nadřazené dokumentace | Změna č. 6 ÚP měří se barvený proupek |
| Platby územní plán | K, 3 |
| DS, koridor 01 | mezi písmeno a číslo se vládká tečka |

| | |
|--|--|
| Poměrky pro převod označení ploch pro ověření územní studie a částí územního plánu s prvky regulačního plánu | Změna č. 6 ÚP měří se font barvený proupek |
| Platby územní plán | U, 1 |
| S3 územní studie | mezi písmeno a číslo se vládká tečka |
| URP1 část územního plánu s prvky regulačního plánu | U, 1 |

| |
|---|
| LEGENDA DLE JEDNOTNÉHO STANDARDU ÚP |
| hranice řešeného území |
| hranice zastavěného území dle platného ÚP |
| zastavěná plocha |
| plocha přestavby |
| plocha změny v krajně |
| koridor nad plochami s rozdílným způsobem využití z nadřazené dokumentace |
| územní rezerva |
| část územního plánu s prvky regulačního plánu |

| |
|--|
| PROVEDENÉ VĚCNÉ ZMĚNY ÚP |
| hranice zastavěného území aktualizace k 31. 12. 2023 |
| změna na zastavěnou plochu |
| změna na přestavbovou plochu |
| plochy změn - rušeno |
| plochy pro ověření územní studie - rušeno |

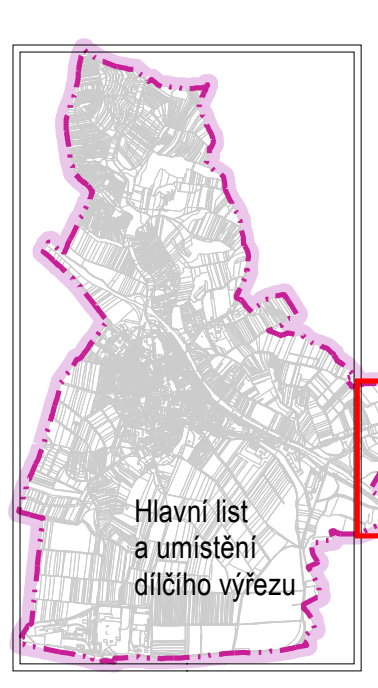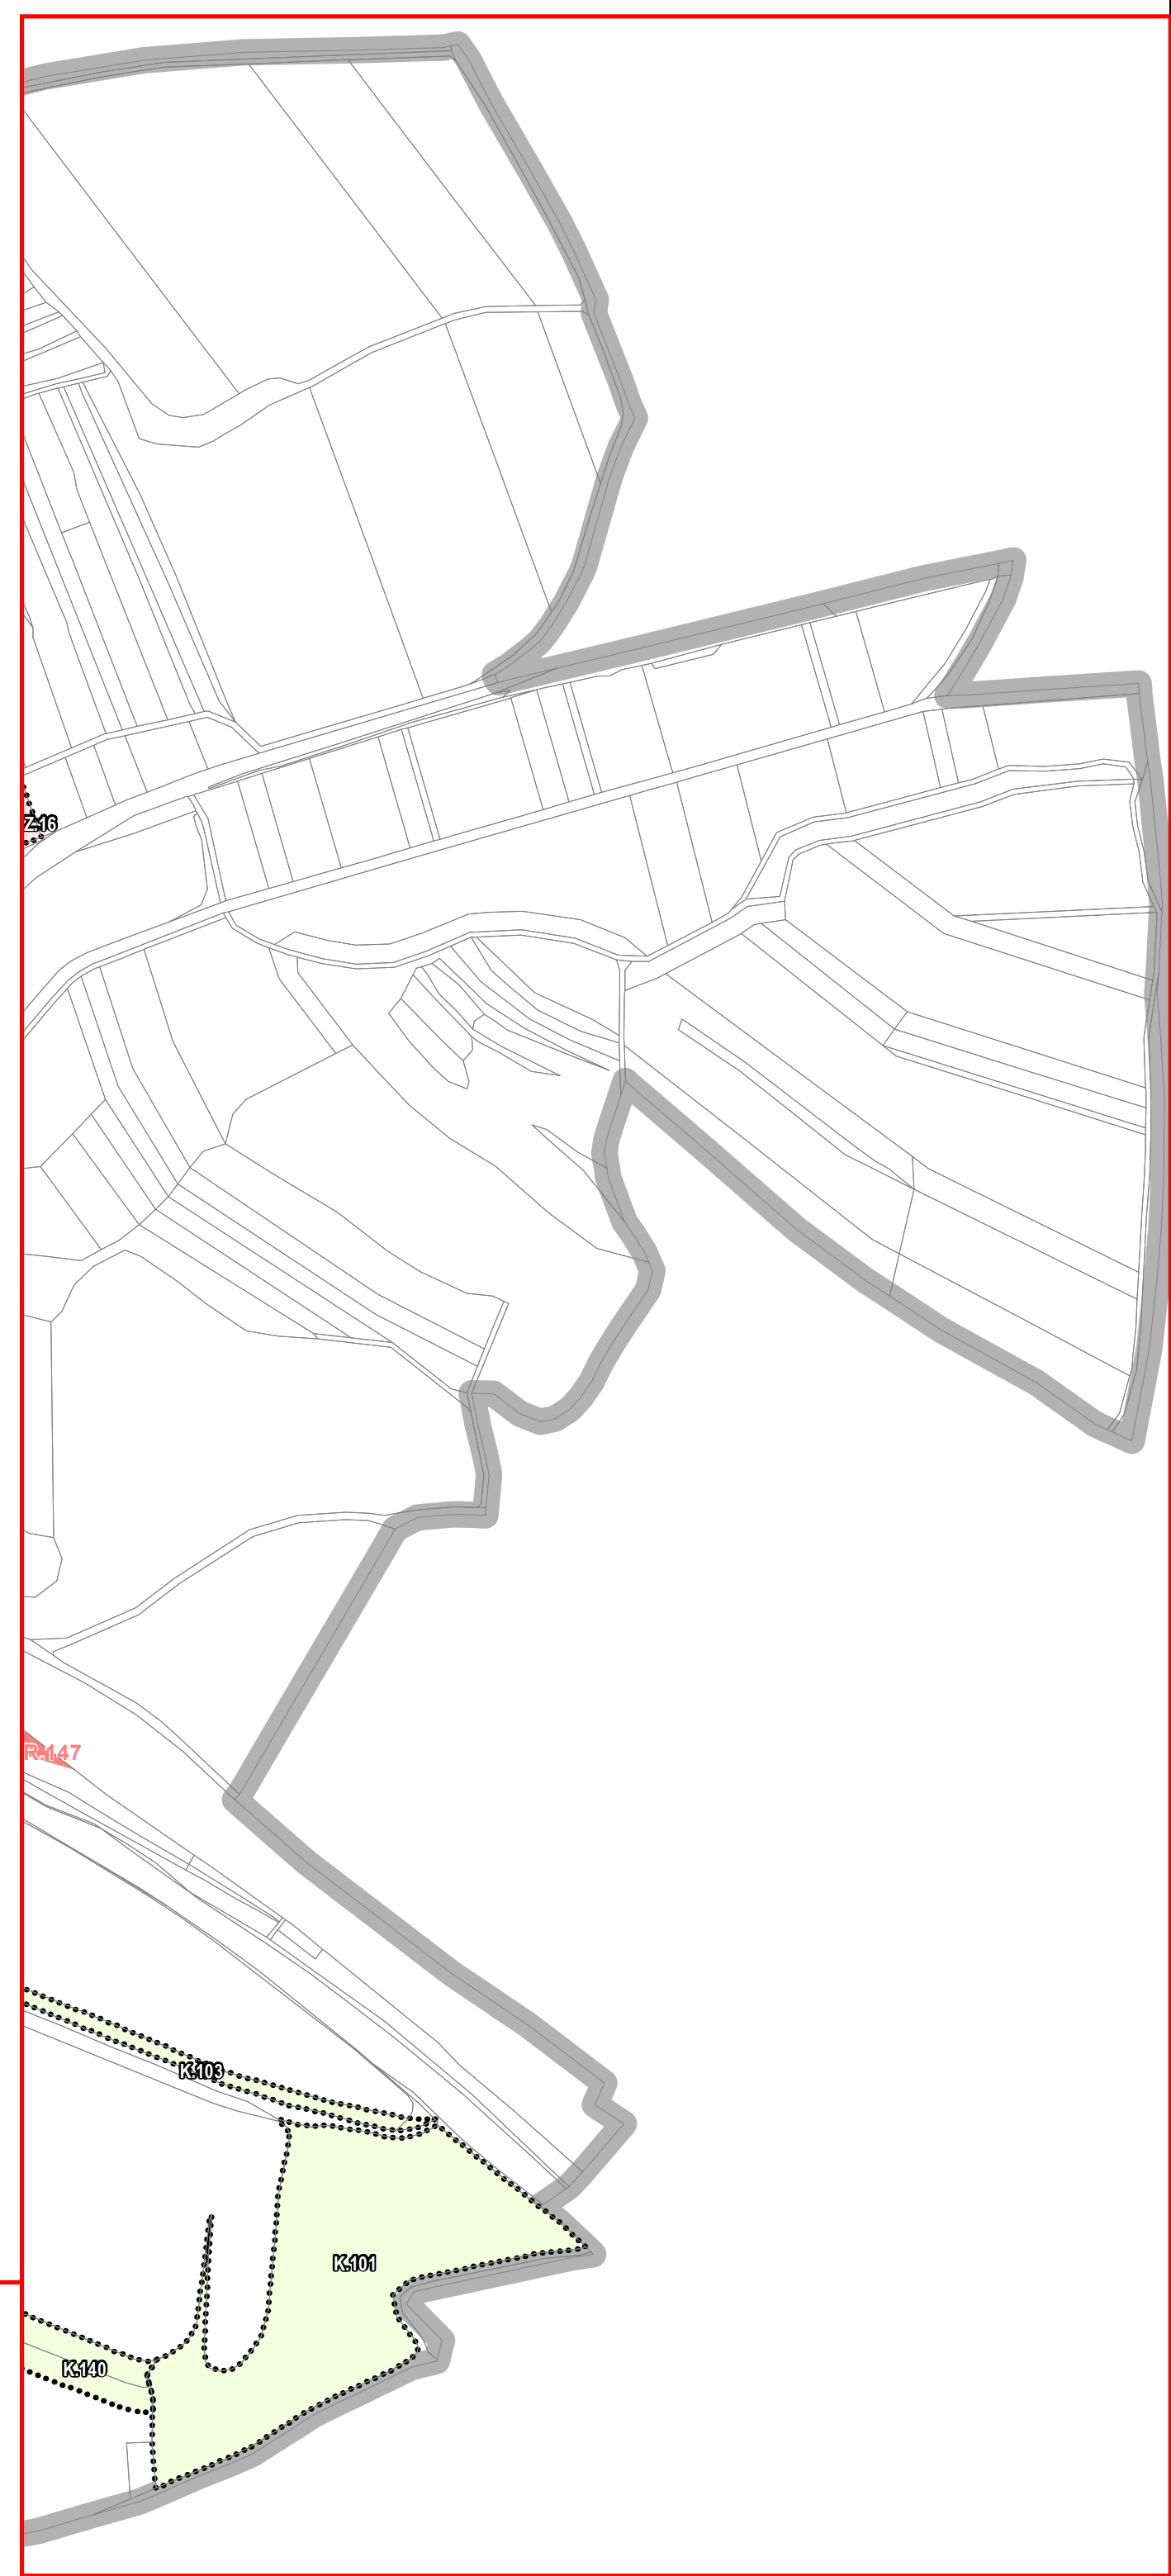

| | |
|---|---|
| ZÁZNAM O ÚČINNOSTI | |
| Název dokumentace | Změna č. 6 Územního plánu Hustopeče |
| Správní orgán, který poslední změnu vydal | Zastupitelstvo města Hustopeče |
| Datum nahlášení účinnosti | 2024 |
| Průzkumníci | Městský úřad Hustopeče |
| Oprávněná úřední osoba pořizovatele | Jméno a příjmení: Ing. arch. Lydie Filipová |
| Funkce | vedoucí Odboru územního plánování |

otisk úředního razítka a podpis

| | |
|--|--|
| Změna č. 6 Územního plánu Hustopeče | |
| Základní členění území | |
| Číslo územního plánu | I. Územní plán "VyroK" - převod do standardu |
| Číslo územní studie | B1-a |

