

Plánovník s převodní kódou a název ploch s rozdílným způsobem využití do jednotného standardu	Změna č. 6 ÚP
BH bydlení hromadné	BH bydlení hromadné
BI bydlení individuální	BI bydlení individuální
OV občanské vybavení - veřejné	OV občanské vybavení - veřejné
OS občanské vybavení - sportovní	OS občanské vybavení - sportovní
OH občanské vybavení - hřbitovní	OH občanské vybavení - hřbitovní
OK občanské vybavení - komerční zařízení - malé a střední	OK občanské vybavení - komerční
OK1 občanské vybavení - komerční zařízení - malé a střední	OK1 občanské vybavení - komerční - malé a střední
OK2 občanské vybavení - komerční zařízení - velké	OK2 občanské vybavení - komerční - velké
SC plochy smíšené obytné v centrální části	SC smíšené obytné centrální
SM smíšené obytné městské	SM smíšené obytné městské
SV smíšené obytné venkovské	SV smíšené obytné venkovské
DS doprava silniční - železniční	DS doprava silniční
DD doprava silniční - železniční	DD doprava silniční - železniční
TU technická infrastruktura - veřejná	TU technická infrastruktura - veřejná
VL výroba lehká	VL výroba lehká
VS výroba střední	VS výroba střední
VE výroba těžká	VE výroba těžká
VZ výroba energetická	VZ výroba energetická
WU vodní a vodohospodářské v území	WU vodní a vodohospodářské v území
AU zemědělské	AU zemědělské
NU lesní	NU lesní
MU plochy zemědělské a lesnické	MU plochy zemědělské a lesnické
ZK zeleň krajinná	ZK zeleň krajinná

PROVEDENÉ VĚCNÉ ZMĚNY ÚP

hranice zastavěného území aktualizace k 31. 12. 2023	změna na zastavěnou plochu
změna na přestavěnou plochu	plochy změn - rušení

KORIDORY VEŘEJNÉ INFRASTRUKTURY

CNK2x koridor nad plochami s rozdílným způsobem využití z nadřazené dokumentace

ÚZEMNÍ SYSTÉM EKOLOGICKÉ STABILITY

- NBSC nadregionální biokoridor funkční
- RBK regionální biokoridor funkční
- LBC lokální biokoridor funkční
- LBK lokální biokoridor funkční
- NBSC nadregionální biokoridor k založení
- RBK regionální biokoridor k založení
- LBK lokální biokoridor k založení
- LBC lokální biokoridor k založení

ČLENĚNÍ ÚZEMÍ

- hranice federálního území
- hranice zastavěného území dle platného ÚP
- zastavěná plocha
- plocha přestavby
- plocha změn v krajině
- UZV1 území s architektonicky nebo urbanisticky významnými stavbami

LEGENDA DLE JEDNOTNÉHO STANDARDU ÚP



PLOCHY S ROZDÍLNÝM ZPŮSOBEM VYUŽITÍ

stabilizované	návrh	územní využití
BI	BI	bydlení hromadné
BI1	BI1	bydlení individuální
OV	OV	občanské vybavení veřejné
OS	OS	občanské vybavení - sport
OH	OH	občanské vybavení - hřbitovní
OK	OK	občanské vybavení - komerční
OK1	OK1	občanské vybavení - komerční - malé a střední
OK2	OK2	občanské vybavení - komerční - velké
SC	SC	smíšené obytné centrální
SM	SM	smíšené obytné městské
SV	SV	smíšené obytné venkovské
DS	DS	doprava silniční
DD	DD	doprava silniční - železniční
TU	TU	technická infrastruktura všeobecná
VL	VL	výroba lehká
VS	VS	výroba střední
VE	VE	výroba těžká
VZ	VZ	výroba energetická
WU	WU	vodní a vodohospodářské v území
AU	AU	zemědělské všeobecné
NU	NU	lesní všeobecné
MU	MU	zemědělské a lesnické
ZK	ZK	zeleň krajinná

UZNAČENÍ PLOCH S ROZDÍLNÝM ZPŮSOBEM VYUŽITÍ

1	základní výhled plochy
2	index výhledu plochy
3	index výhledu plochy do 2 nadzemních podlaží
4	index výhledu plochy do 3 nadzemních podlaží
5	index výhledu plochy do 4 nadzemních podlaží

OK1, OK2) záplavné využití plochy, výška zástavby
index způsobu využití
způsob využití

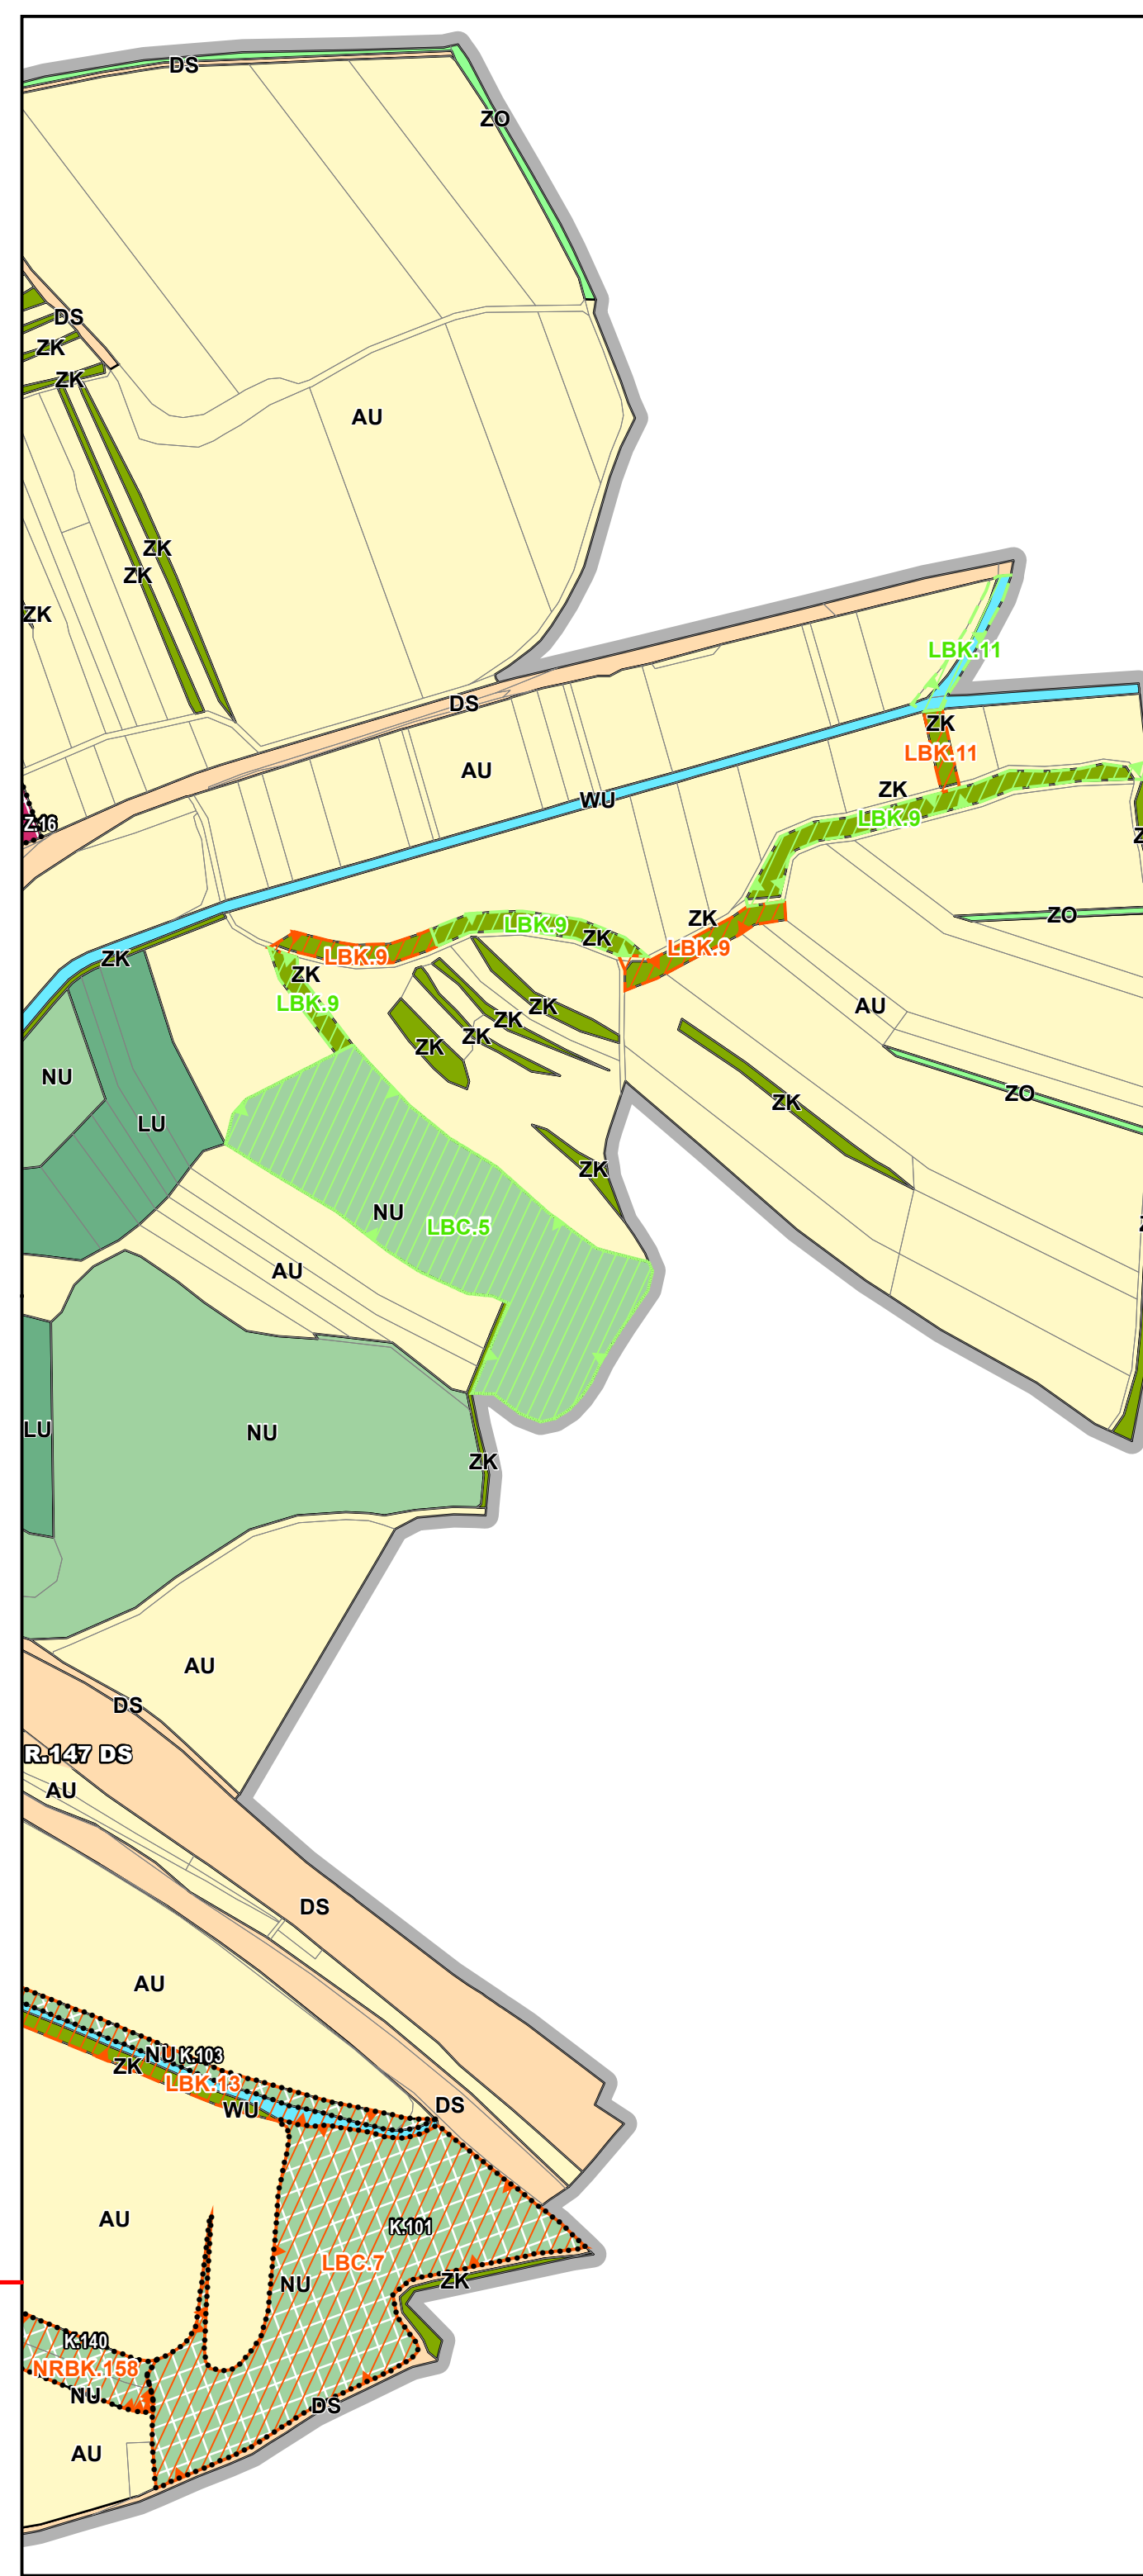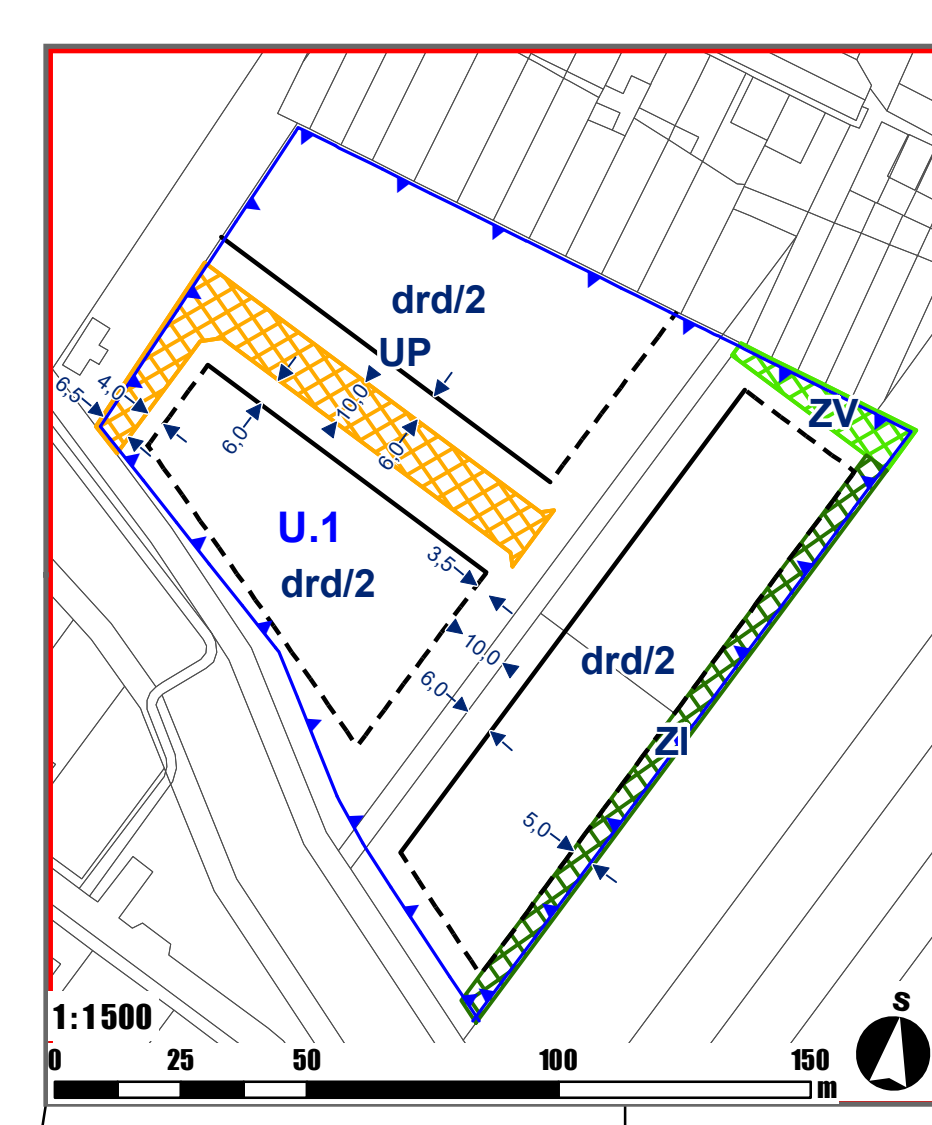

ZÁZNAM O ÚČINNOSTI

Název dokumentace: Změna č. 6 Územního plánu Hustopeče
Správní orgán, který poslední změnu vydal: Zastupitelstvo města Hustopeče
Datum nabytí účinnosti: 2024
Přizpůsobení: Městský úřad Hustopeče
Oprávněná úřední osoba pořizovatele: Jména a příjmení Ing. arch. Lydie Filipová
Funkce: vedoucí Odboru územního plánování
otisk úředního razítka a podpis

Změna č. 6 Územního plánu Hustopeče
Hlavní výkres
Územní plán "Výrok" - převod do standardu B2-a

Měřítko: 1:5 000
Datum: 5/2024