


- Ochrana památek**
  - Nemovitá kulturní památka
  - Nemovitá kulturní památka - plošná vymezení
  - Území s archeologickými nálezky I. a II. typu
  - Válečný hrob, pietní místo
- Ochrana přírody**
  - Natura 2000 - evropsky významná lokalita
  - Přírodní památka
  - Přírodní památka - ochranné pásmo
  - Významný krajinný prvek - registrovaný
  - Plocha při okraji lesa s podmíněným využitím
- Ochrana území**
  - Okraje havarijního plánování
  - Objekt péče o území
  - Výhlední bilancované účelové neregulované území
  - Seznam území
  - Záplavové území vyhlášené
- Dopravní infrastruktura**
  - Dálnice
  - Silnice II. třídy - stav
  - Silnice II. třídy - návrh
  - Silnice II. třídy - rezerva
  - Silnice III. třídy - stav
  - Místní komunikace - stav
  - Místní komunikace - návrh
  - Zeleznice - stav
  - Zeleznice - návrh
  - Okružní či železniční trať - stav
  - Turistická / naučná stezka - stav
  - Nýpovstava
  - Naučná stezka
  - Vlečka - stav
  - Vlečka - návrh
  - Ochranné pásmo dálnice a silnice
  - Ochranné pásmo železnice
- Technická infrastruktura**
  - Vodovodní řád - stav
  - Vodovodní řád - návrh
  - Vodogem - stav
  - Vodogem - návrh
  - Kanalizace jednotná - stav
  - Kanalizace splašková - stav
  - Kanalizace dešťová - stav
  - Kanalizace - návrh
  - Čistištní odpadních vod - stav
  - Plynovodní řád - stav
  - Plynovodní řád - návrh
  - Regulační stanice plynu - stav
  - Regulační stanice plynu - návrh
  - Bezpečnostní pásmo plynovodu
  - Venkovní vedení elektrické sítě VN 220 kV - stav
  - Venkovní vedení elektrické sítě VN 110 kV - stav
  - Venkovní vedení elektrické sítě VN 1 - 35 kV - stav
  - Kabele vedení elektrické sítě VN 1 - 35 kV - stav
  - Vedení elektrické sítě vysokého napětí 1-35 kV - návrh
  - Rozvodna - stav
  - Transformační stanice - stav
  - Transformační stanice - návrh
  - Ochranné pásmo elektrického vedení
  - Výhledná zařízení - stav
  - Základní stanice - stav
  - Radionaučná trať - stav
  - Telekomunikační kabel - stav
  - Telekomunikační vedení
  - OP komunikačního vedení
  - OP komunikačního zařízení

- KORIDORY VĚŘEJNÉ INFRASTRUKTURY**
  - koridor nad plochami s rozdílným způsobem využití z nadřazené dokumentace
- ÚZEMNÍ SYSTÉM EKOLOGICKÉ STABILITY**
  - MRBC - nadregionální biocentrum funkční
  - RSK - regionální biokoridor funkční
  - LRBC - lokální biocentrum funkční
  - MRBC - nadregionální biocentrum k založení
  - RSK - regionální biocentrum k založení
  - LRBC - lokální biocentrum k založení
- ČLENĚNÍ ÚZEMÍ**
  - hranice federálního území
  - hranice zastavěného území
  - zastavěná plocha
  - plocha přestavby
  - plocha změny v krajině
  - UZ1 - území s architektonicky nebo urbanisticky významnými stavbami
  - UZ2 - část územního plánu s peky regulačního plánu

- LEGENDA DLE ROZDÍLNÝCH ZPŮSOBŮ VYUŽITÍ**
  - stabilizované návrh**
    - BR - bydlení hromadné
    - OS - občanské vybavení veřejné
    - OH - občanské vybavení - hřbitovní
    - OK - občanské vybavení komerční
    - PU - veřejná prostranství všeobecná
    - SC - smíšená obytná centrální
    - SM - smíšená obytná městská
    - SV - smíšená obytná venkovská
    - DS - doprava silniční
    - DD - doprava drábní
    - TU - technická infrastruktura všeobecná
    - TO - nakládání s odpady
    - VL - výroba lehká
    - VS - skladové areály
    - VE - výroba energie z obnovitelných zdrojů
    - VZ - výroba zemědělská a lesnická
    - VX - výroba jiná
    - WU - vodní a vodohospodářské všeobecné
    - AU - zemědělské všeobecné
    - LU - lesní všeobecné
    - MU - smíšená nezařazeného území všeobecné
    - NU - lesní nezařazeného území všeobecné
    - ZO - zemědělská a lesnická
    - ZK - zeleň krajinná
  - územní rezervy**
    - BR(1) - bydlení hromadné
    - OS(1) - občanské vybavení veřejné
    - OH(1) - občanské vybavení - hřbitovní
    - OK(1) - občanské vybavení komerční
    - PU(1) - veřejná prostranství všeobecná
    - SC(1) - smíšená obytná centrální
    - SM(1) - smíšená obytná městská
    - SV(1) - smíšená obytná venkovská
    - DS(1) - doprava silniční
    - DD(1) - doprava drábní
    - TU(1) - technická infrastruktura všeobecná
    - TO(1) - nakládání s odpady
    - VL(1) - výroba lehká
    - VS(1) - skladové areály
    - VE(1) - výroba energie z obnovitelných zdrojů
    - VZ(1) - výroba zemědělská a lesnická
    - VX(1) - výroba jiná
    - WU(1) - vodní a vodohospodářské všeobecné
    - AU(1) - zemědělské všeobecné
    - LU(1) - lesní všeobecné
    - MU(1) - smíšená nezařazeného území všeobecné
    - NU(1) - lesní nezařazeného území všeobecné
    - ZO(1) - zemědělská a lesnická
    - ZK(1) - zeleň krajinná
- OZNAČENÍ PLOCH S ROZDÍLNÝM ZPŮSOBEM VYUŽITÍ**
  - 1 - zónové využití plochy
  - 2 - index výškové skladby
  - 3 - index vlnovitosti
  - 4 - index vlnovitosti
  - 5 - index výška zastavěnosti do 2 nadzemních podlaží
  - 6 - index výška zastavěnosti do 3 nadzemních podlaží
  - 7 - index výška zastavěnosti do 4 nadzemních podlaží
- OK1, (K1)**
  - zpeřmenění využití plochy, výška zastavěnosti
  - index způsobu využití
  - zónové využití

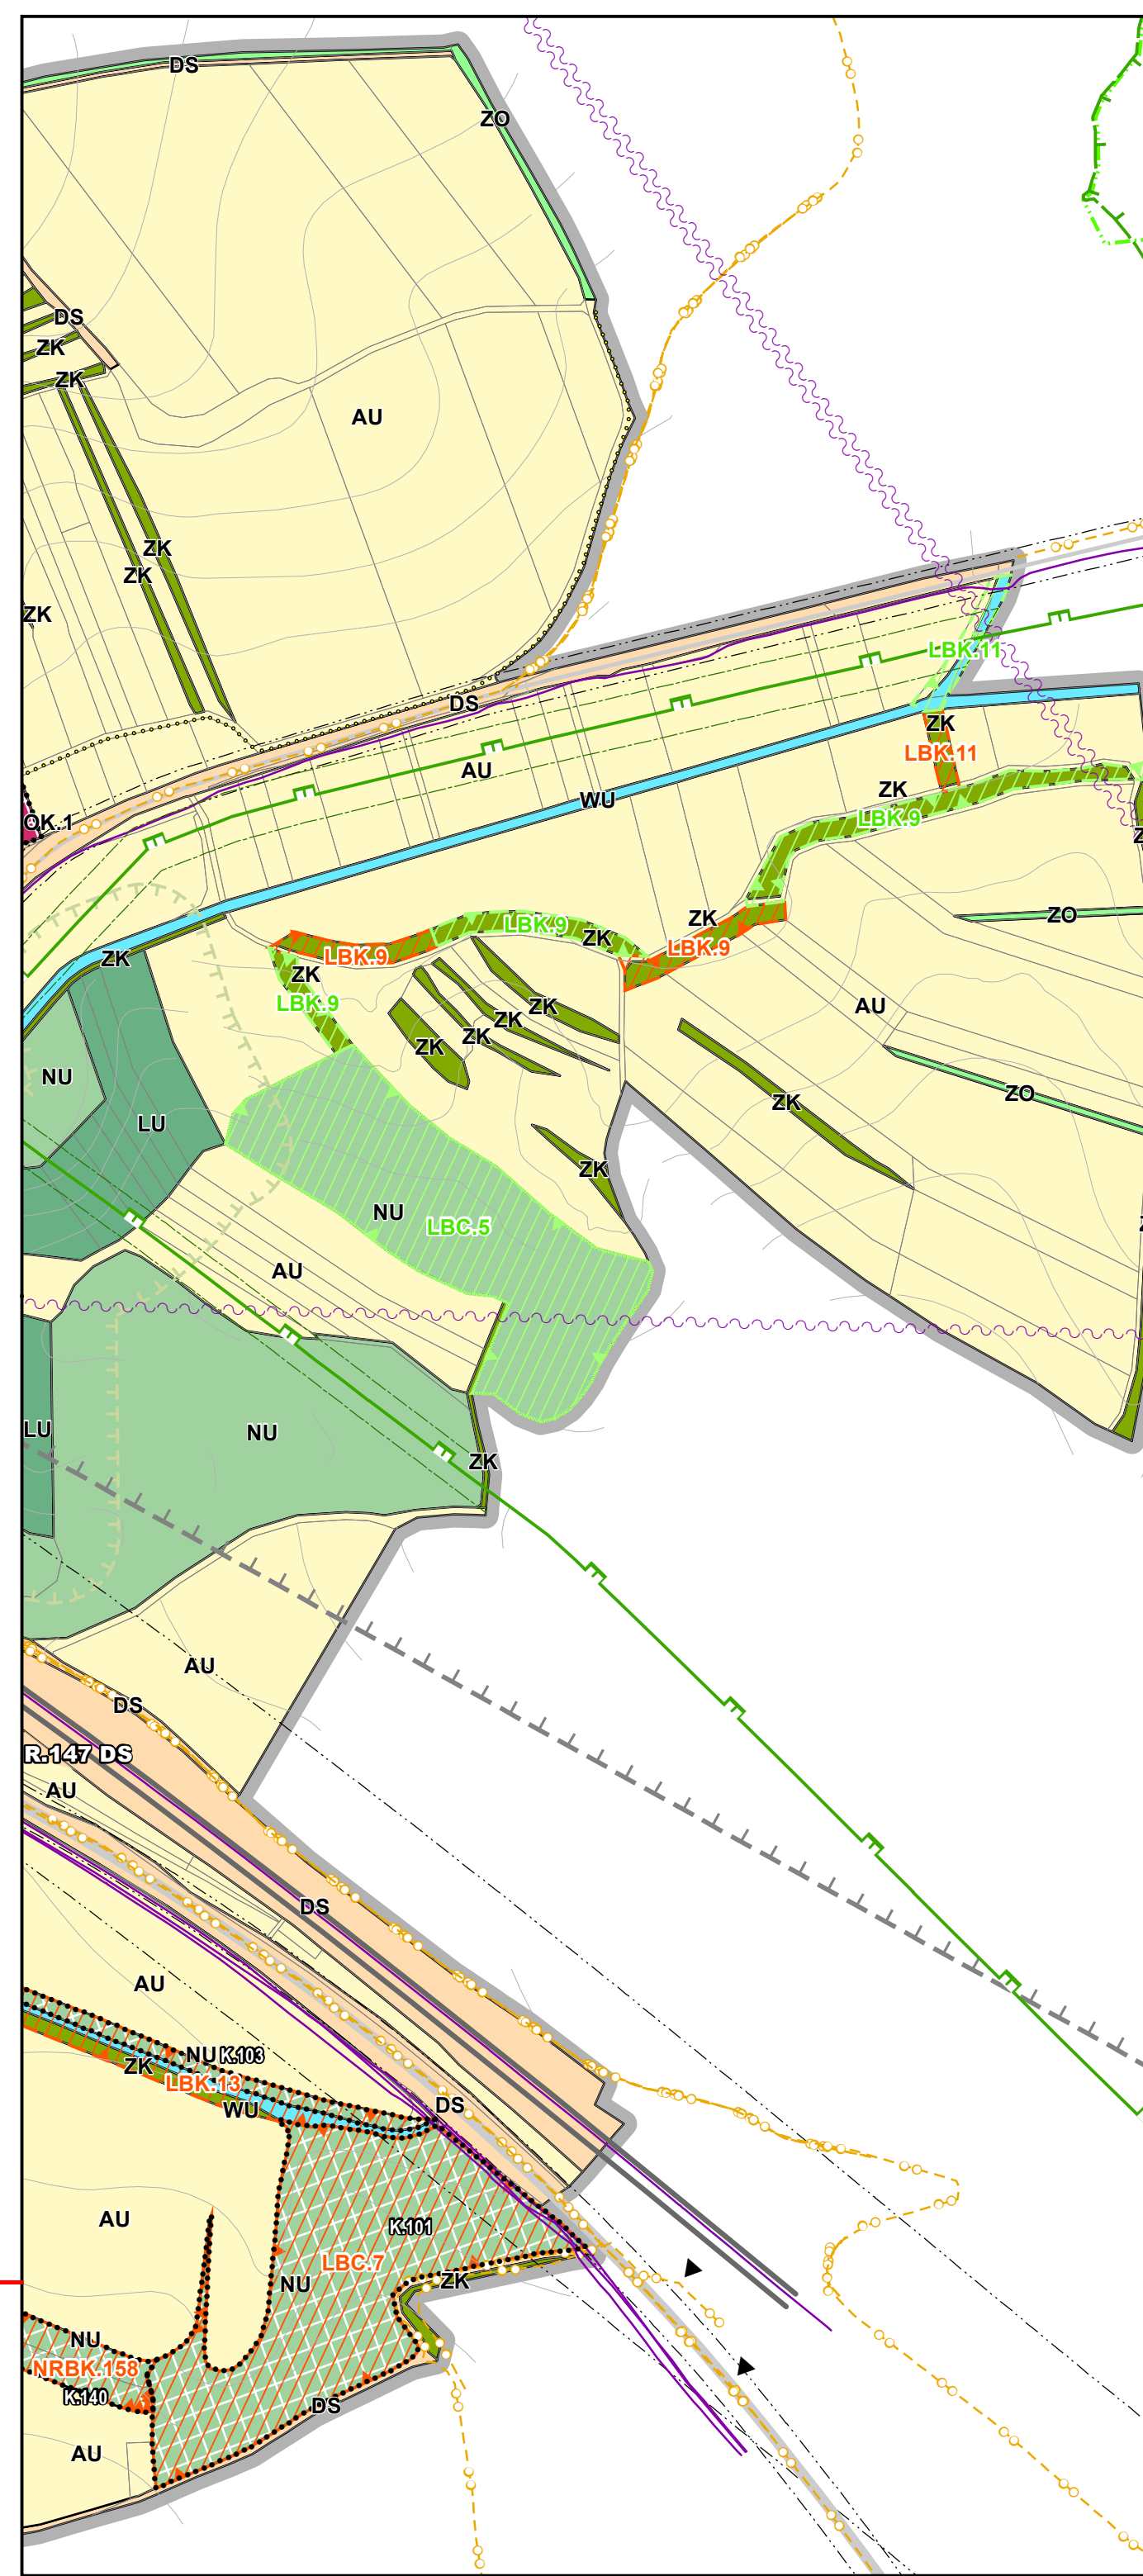

Poznámka:  
Cíle správního území města je situováno v ochranném pásmu nadřazeného území Ministerstva obrany.  
Do správního území města zasahuje koridor RRR směrem Ministerstva obrany.  
Cíle správního území je zájmovým územím Ministerstva obrany a hlediska povolení vyjmenovaných druhů staveb.

ZÁZNAM O ÚČINNOSTI	
Název dokumentace	Změna č. 6 Územního plánu Hustopeče
Správní orgán, který poslední změnu vydal	Zastupitelstvo města Hustopeče
Datum nabytí účinnosti	2024
Vypracoval	Městský úřad Hustopeče
Oprávněná úřední osoba pořizovatele	Jméno a příjmení: Ing. arch. Lydie Pílová
Funkce	vedoucí Odboru územního plánování