



SITUACE DIO -DETAIL 1



SITUACE DIO -DETAIL 2

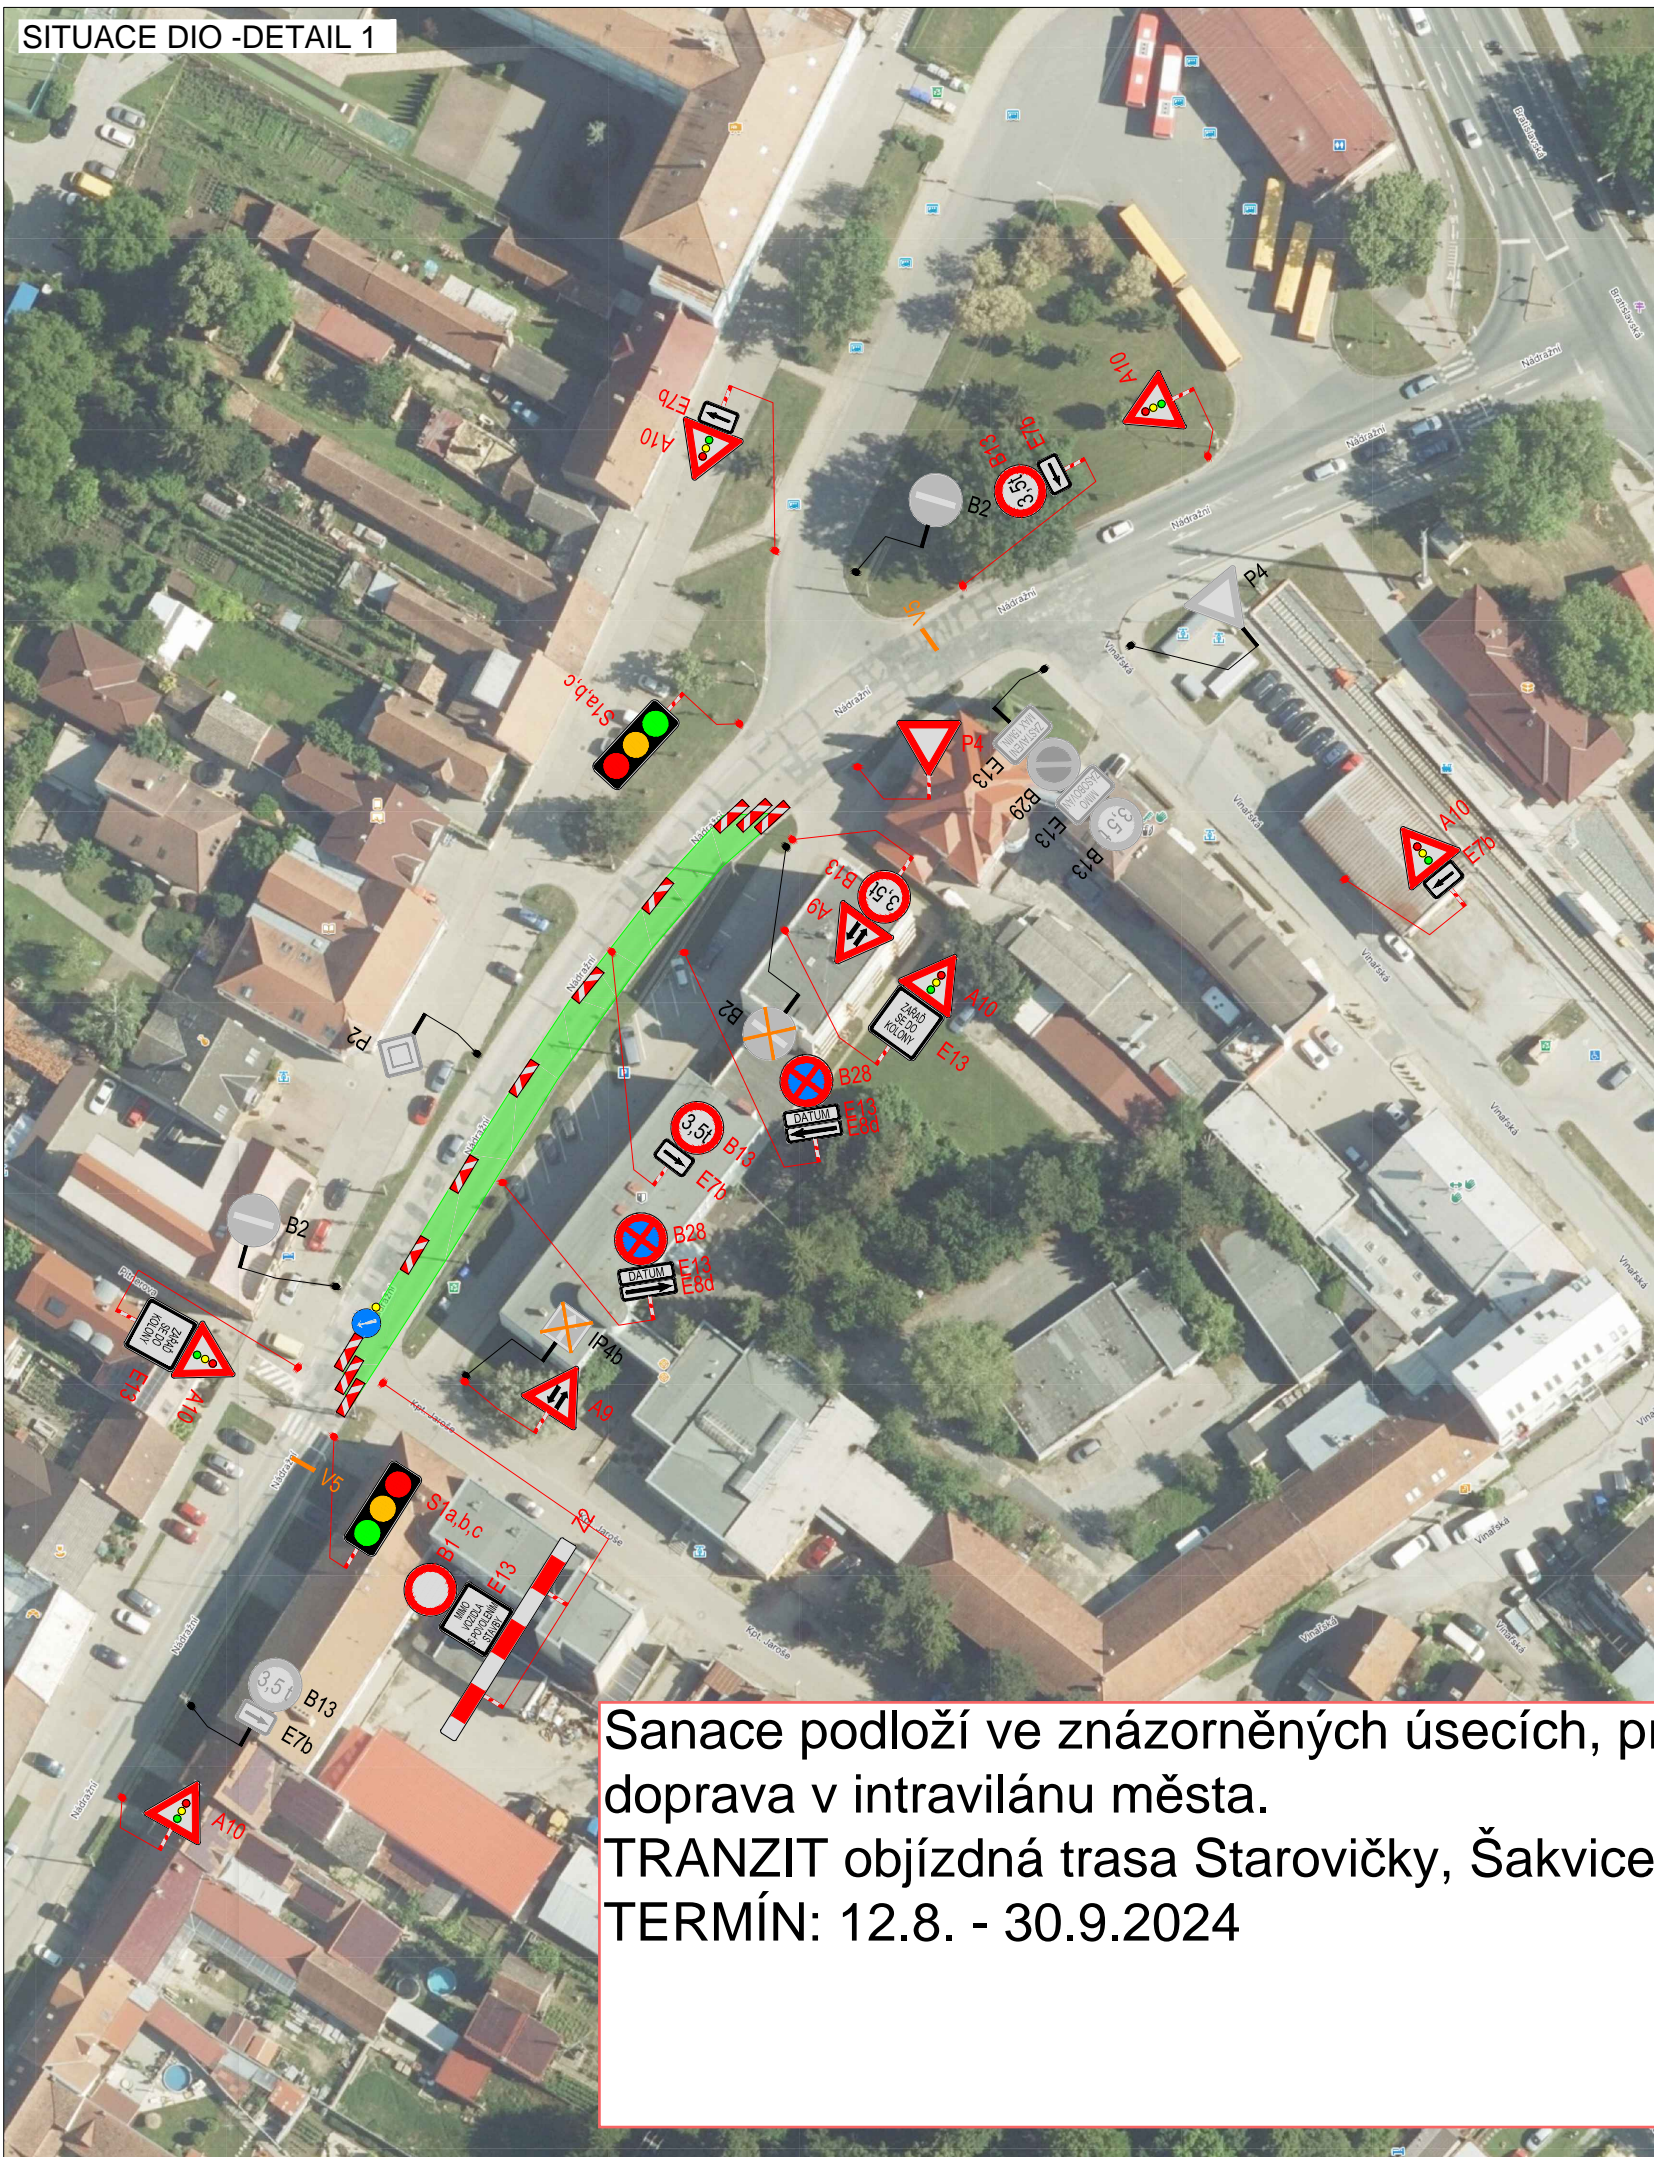

SITUACE ŠIRŠÍCH VZTAHŮ

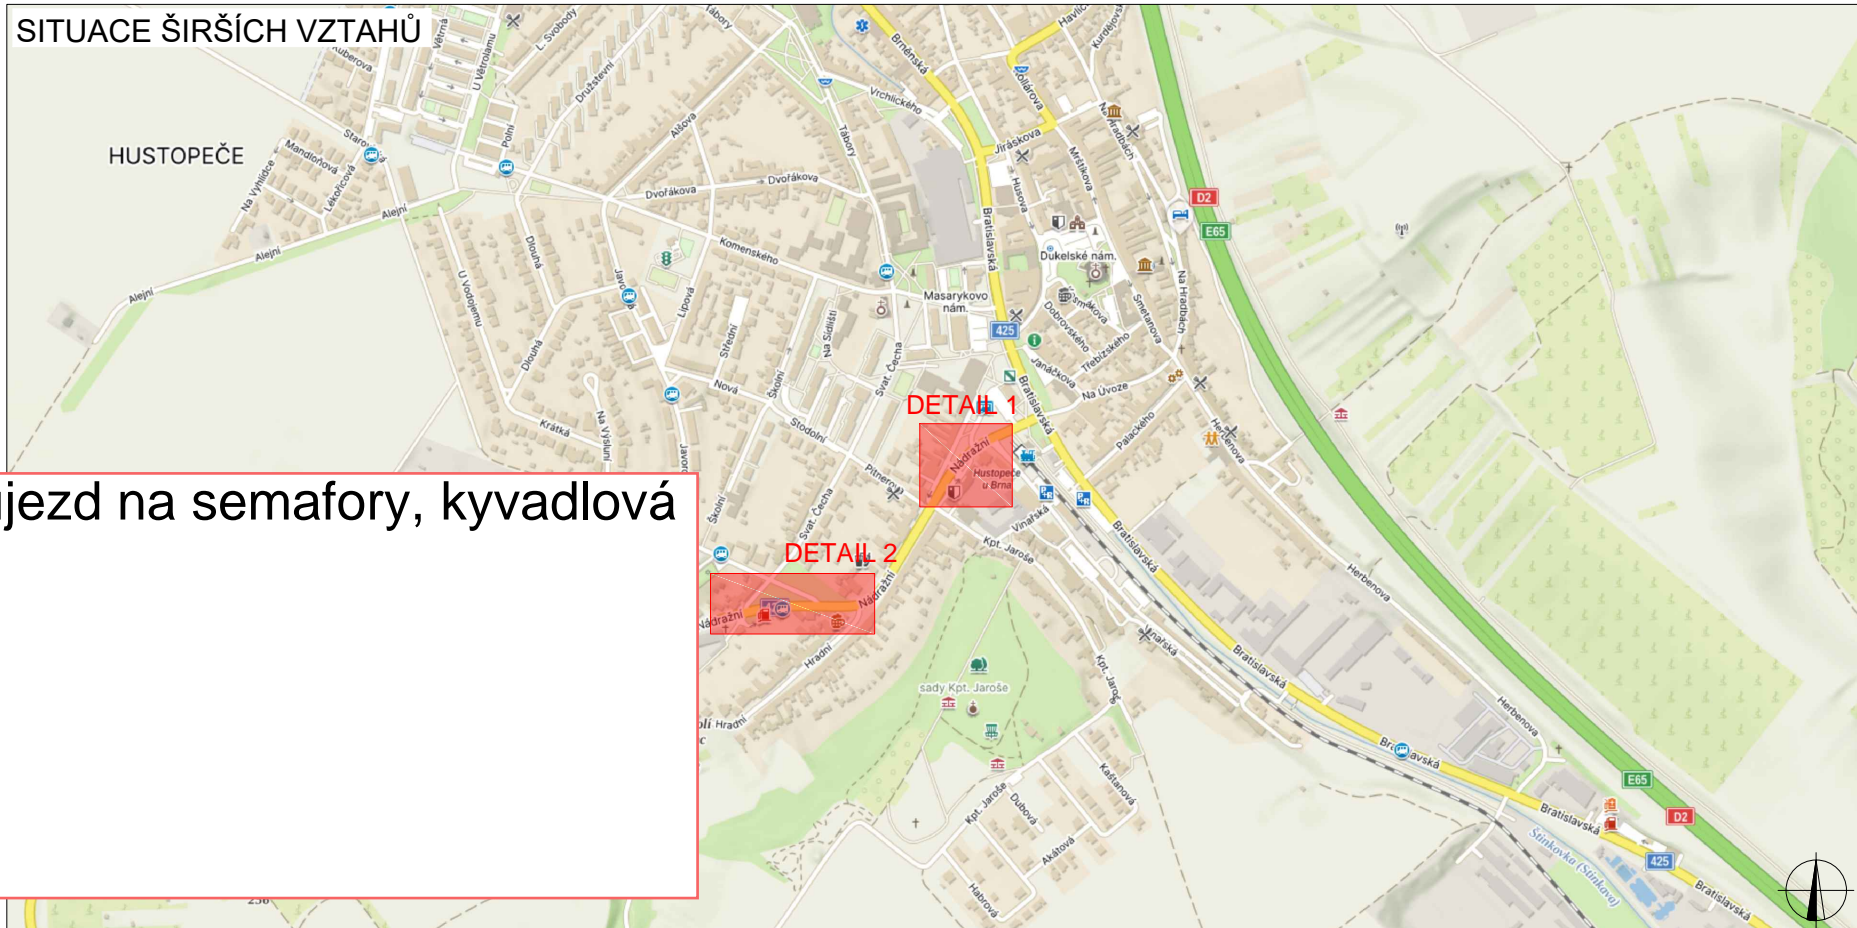

Sanace podloží ve znázorněných úsecích, průjezd na semafory, kyvadlová doprava v intravilánu města.
 TRANZIT objízdná trasa Starovičky, Šakvice.
 TERMÍN: 12.8. - 30.9.2024

LEGENDA

- TRVALÉ SVISLÉ DOPRAVNÍ ZNAČENÍ
- DOČASNÉ ZNEPLATNĚNÉ TRVALÉ DOPRAVNÍ ZNAČENÍ
- NAVRŽENÉ PŘECHODNÉ DOPRAVNÍ ZNAČENÍ
- NAVRŽENÉ VDZ
- PRACOVNÍ MÍSTO
- NAVRŽENÉ PŘECHODNÉ DOPRAVNÍ ZNAČENÍ (osazeno 7 dní předem)

ZODPOVĚDNÝ PROJEKTANT:	Richard Peška		
VYPRACOVAL:	Ing. Kateřina Čísarová		
KONTROLOVAL:	Richard Peška		
NÁZEV STAVBY:	II/420 Hustopeče průtah I. etapa okr. Břeclav, Jihomoravský kraj		ČÍSLO ZAKÁZKY: 152/2024
			DATUM: 06/2024
			FORMÁT: -
OBSAH:	Situace dopravně-inženýrských opatření		MĚŘÍTKO: -
			ČÍSLO PŘÍLOHY: 02.2
			SOUPRAVA: RDS

