


SITUACE DIO -DETAIL 1

Sanace podloží ve znázorněném úseku, průjezd na semafor,
kyvadlová doprava v intravilánu města.
TRANZIT objízdná trasa Starovičky, Šakvice.
TERMÍN: 12.8. - 30.9.2024



SITUACE ŠIRŠÍCH VZTAHŮ

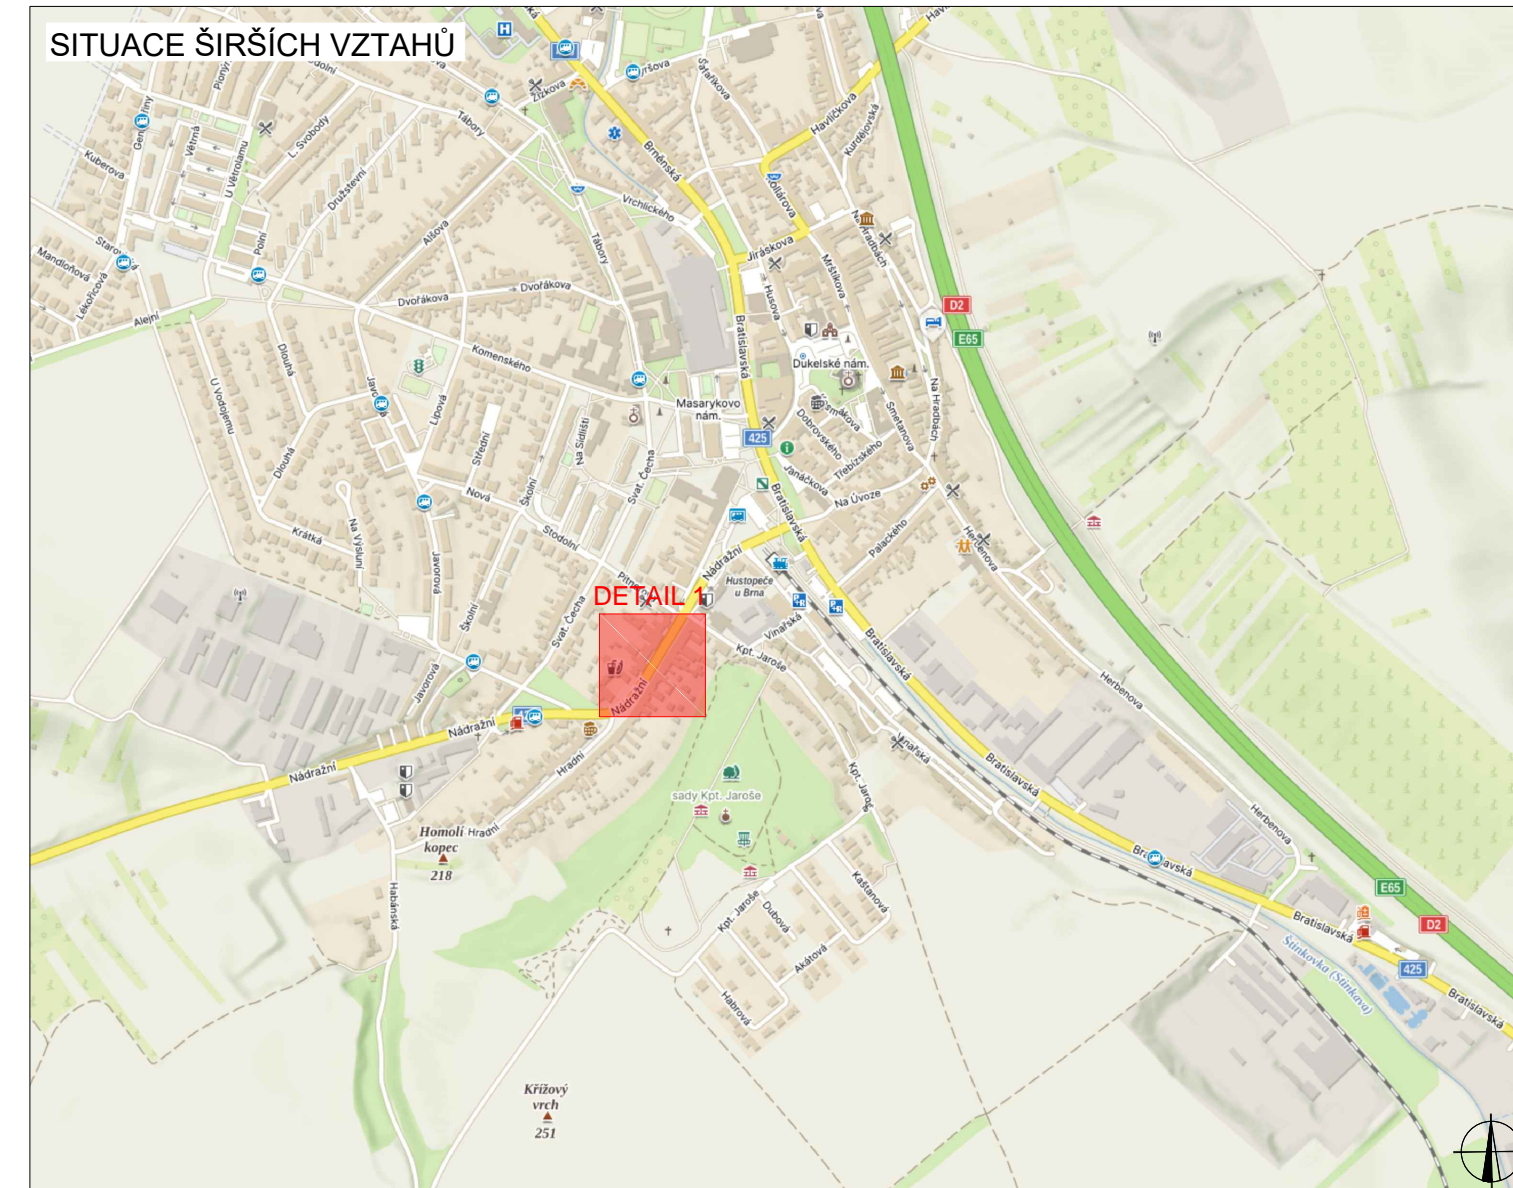

LEGENDA



TRVALÉ SVISLÉ DOPRAVNÍ ZNAČENÍ



DOČASNĚ ZNEPLATNĚNÉ TRVALÉ DOPRAVNÍ ZNAČENÍ



NAVRŽENÉ PŘECHODNÉ DOPRAVNÍ ZNAČENÍ

NAVRŽENÉ VDZ

PRACOVNÍ MÍSTO

NAVRŽENÉ PŘECHODNÉ DOPRAVNÍ ZNAČENÍ (osazeno 7 dní předem)

ZODPOVĚDNÝ PROJEKTANT:	Richard Peška	
VYPRACOVAL:	Ing. Kateřina Císařová	
KONTROLOVAL:	Richard Peška	
NÁZEV STAVBY:	II/420 Hustopeče průtah II. etapa okr. Břeclav, Jihomoravský kraj	ČÍSLO ZAKÁZKY: 152/2024 DATUM: 06/2024 FORMÁT: - MĚŘITKO: - ÚČEL: RDS
OBSAH:	Situace dopravně-inženýrských opatření	ČÍSLO PŘÍLOHY: 02.3 SOUPRAVA:

GEFAB®

GEFAB CS spol. s r.o.
Švédská 5, 620 00 Brno
<http://www.gefab.cz>

ČÍSLO PŘÍLOHY: 02.3
SOUPRAVA: