


Úplná uzavírka pro všechna motorová vozidla ve směru od Mikulova, Šakvic.
 Úplná uzavírka pro všechna motorová vozidla odbočující z Bratislavské ulice směrem na Mikulov, Šakvice (tranzit přes ulici Nádražní)
 TERMÍN: 10.7. - 30.9.2024, objízdná trasa přes Starovičky, Šakvice
 POVOLENÍ VJEZDU: hromadná autobusová doprava, složky IZS

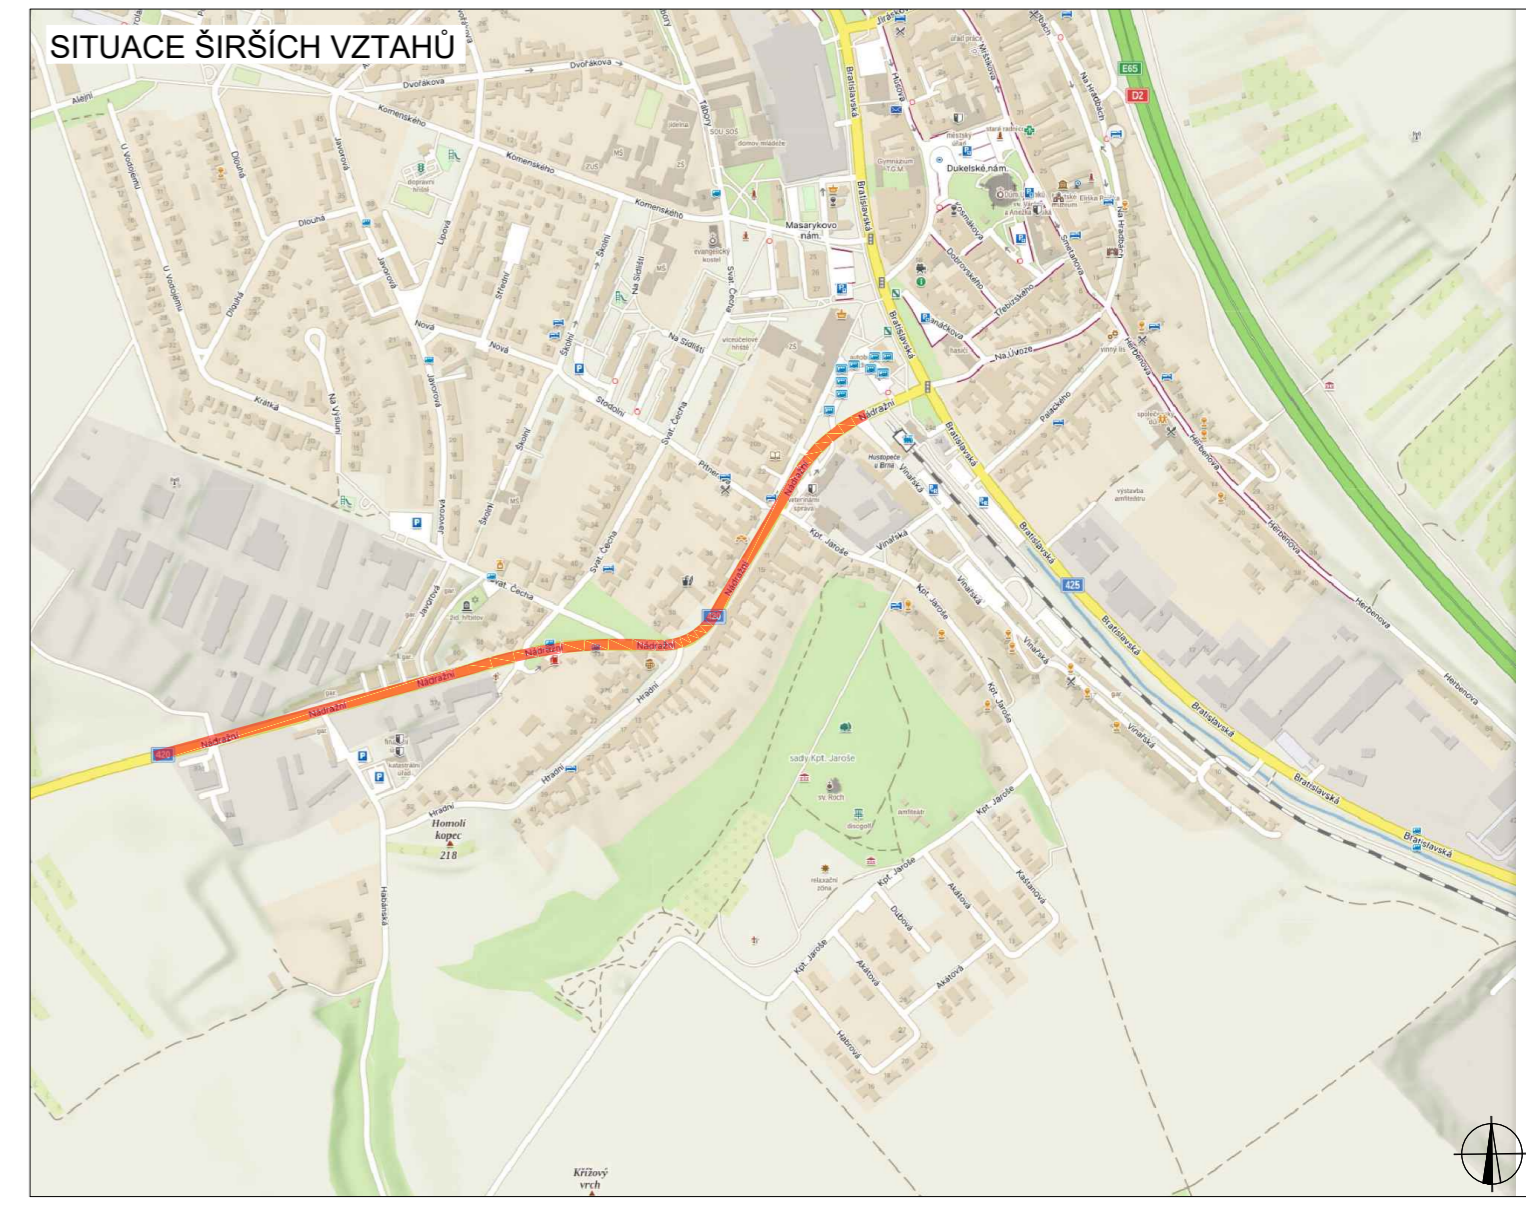

LEGENDA

	TRVALÉ SVISLÉ DOPRAVNÍ ZNAČENÍ		NAVRŽENÉ VDZ
	DOČASNĚ ZNEPLATNĚNÉ TRVALÉ DOPRAVNÍ ZNAČENÍ		PRACOVNÍ MÍSTO
	NAVRŽENÉ PŘECHODNÉ DOPRAVNÍ ZNAČENÍ		NAVRŽENÉ PŘECHODNÉ DOPRAVNÍ ZNAČENÍ (osazeno 7 dní předem)

ZODPĚVNÝ PROJEKTANT:	Richard Peška		GEFAB
VYPRACOVAL:	Ing. Kateřina Čísařová		
KONTROLOVAL:	Richard Peška		
NÁZEV STAVBY:	II/420 Hustopeče průtah objízdná trasa okr. Břeclav, Jihomoravský kraj		ČÍSLO ZAKÁZKY: 152/2024
OBSAH:	Situace dopravně-inženýrských opatření		DATUM: 06/2024
			FORMÁT: -
			MĚŘITKO: -
			ÚČEL: RDS
			ČÍSLO PŘÍLOHY: 02.1.2
			SOUPRAVA:

GEFAB CS spol. s r.o.
 Švédská 5, 620 00 Brno
<http://www.gefab.cz>