


Limity využití území - technická infrastruktura stávající:

- Nadzemní vedení elektrizační sítě (VN)
- Ochranné pásmo vedení elektrizační sítě (VN)
- Kabelové vedení elektrizační sítě (NN)
- Nadzemní vedení elektrizační sítě (NN)
- Připojky NN
- Vodovod - hlavní zásobovací řad
- Vodovod
- Plynovod STL
- Plynovod NTL
- Podzemní vedení sítě elektronických komunikací (CETIN)
- NN vedení sítě CETIN

- Navržená technická infrastruktura:**
- Vodovod - nápojny bod stanov provozovatel
 - Kanalizace (splaškové vody) + domovní ČOV a zaústění vycílených vod do svodnice
 - Kanalizace (dešťové vody) + zdrž, vsakovací objekt a přepad do svodnice
 - připadné napojení plynovodu
 - připojení VN a trafostanice
 - připadné napojení z NN sítě

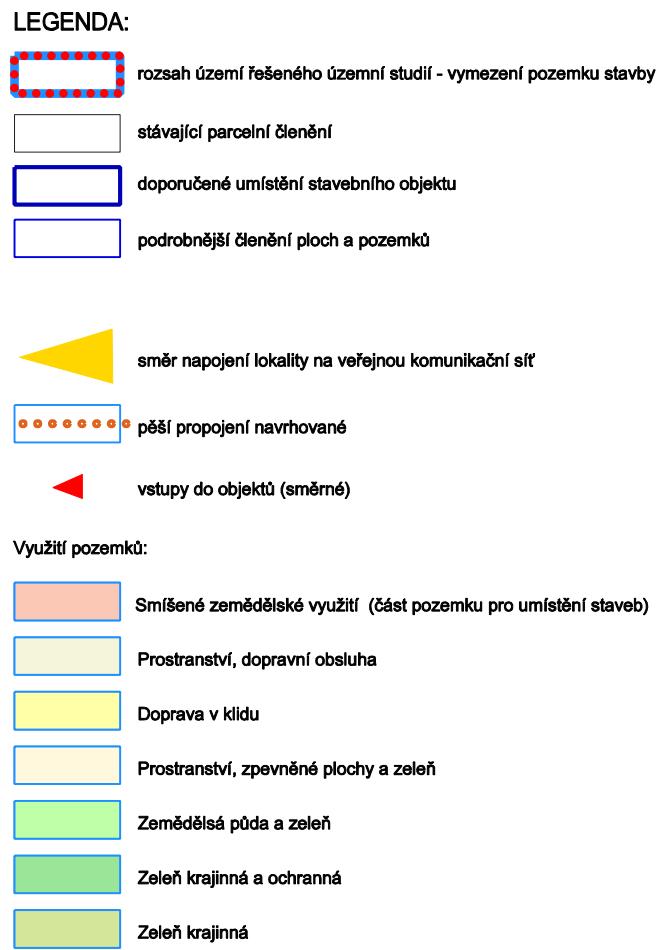

Využití pozemků v navazujícím území:

- Komunikace a účelová doprava - mimo řešené území, podmínky dle ÚP Starovičky
- Vodní toky - mimo řešené území, podmínky dle ÚP Starovičky
- Zelené střechy nebo zeleň
- zemědělské pozemky a pěstování levandule

Prostorové regulace:

- Stavební čára
- Stavební hranice
- Převládající orientace střechy
- Průhledy do krajiny směr Pálava a k levandulovému poli

Směrná regulace - části pozemku, které budou obsahovat:

- Pochozí terasy a plochy, pobytové prostranství
- Zelené střechy nebo zeleň
- Stromy, stromořadí

ÚZEMNÍ STUDIE LEVANDULOVÁ FARMA

K. Ú. STAROVIČKY

KOORDINAČNÍ VÝKRES

POŘIZOVATEL:
OBEC STAROVIČKY

STUPEŇ ÚPD
ÚPP

ING. ARCH. BARBORA JENČKOVÁ
ARCHITEKTONICKÁ KANCELÁŘ
JUGOSLÁVSKÁ 75 A, BRNO
TEL/FAX: 545211018

ZHOTOVITEL:
ING. ARCH. BARBORA JENČKOVÁ

MĚŘÍTKO 1:2000

OBJEDNATEL

OBEC STAROVIČKY

DATUM

DUBEN 2024

ČÍSLO VÝKRESU 05