



ÚZEMNÍ STUDIE - HUSTOPEČE S3

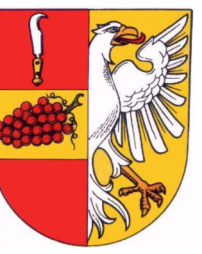

ÚZEMNÍ PLÁN HUSTOPEČE (2021) - Úplné znění po Změně č.3
ZÁKLADNÍ ČLENĚNÍ ÚZEMÍ - výřez

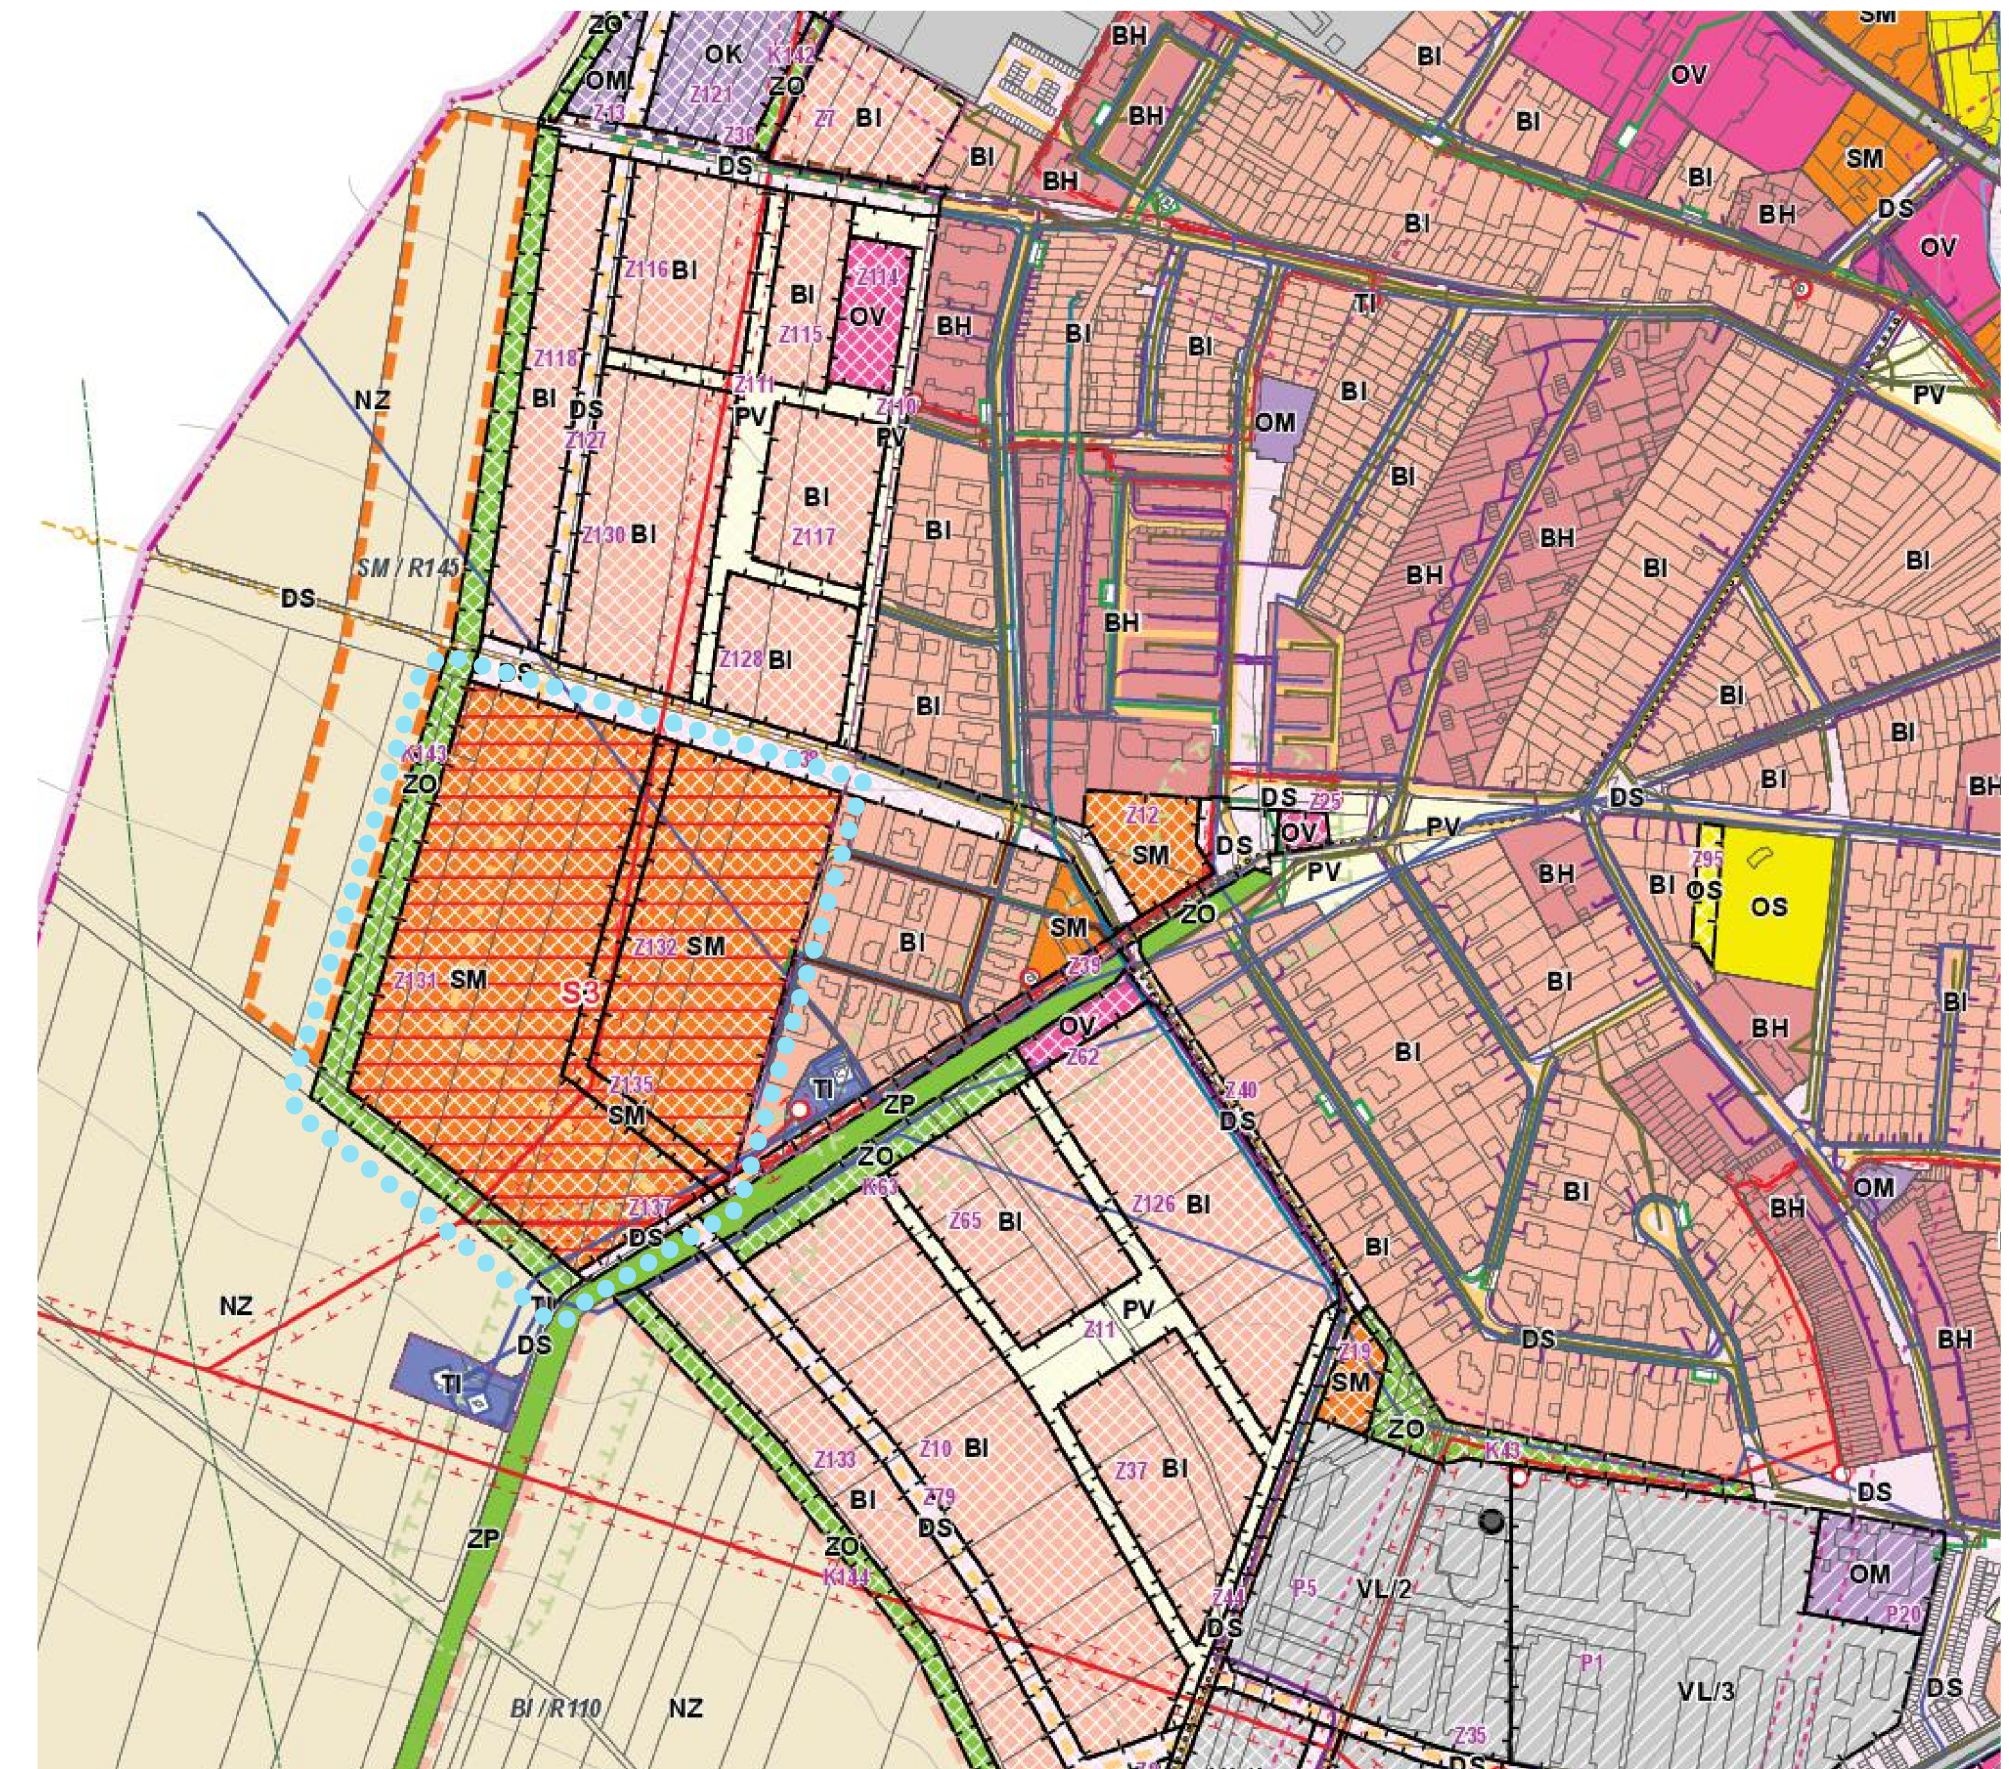

ÚZEMNÍ PLÁN HUSTOPEČE (2021) - Úplné znění po Změně č.3
KOORDINAČNÍ VÝKRES - výřez

ÚZEMNÍ STUDIE - HUSTOPEČE S3			
ŘEŠENÁ PLOCHA A VYUŽITÍ ÚZEMÍ V KONTEXTU ÚP HUSTOPEČE			
OBJEDNATEL: MĚSTO HUSTOPEČE	ČÍSLO PARÉ:		
POŘIZOVATEL: MÚ HUSTOPEČE, ODBOR ÚZEMNÍHO PLÁNOVÁNÍ	ČÍSLO VÝKRESU:		
ZHOTOVITEL: ING.ARCH. MILOŠ KLEMENT	A		
AUTOŘI: ING.ARCH. JIRÍ FIXEL, ING.ARCH. MILOŠ KLEMENT, ING.ARCH. ZBYNĚK PECH, ING.ARCH. PETR TODOROV			
SPOLUPRÁCE:			
ÚPP: ÚZEMNÍ STUDIE	DATUM: 06/2023	MĚŘÍTKO: 1 : 5 000	

L E G E N D A

DLE ÚZEMNÍHO PLÁNU HUSTOPEČE

hranice řešené plochy