




VZOROVÝ PŘÍČNÝ ŘEZ A-A (horní komunikace)

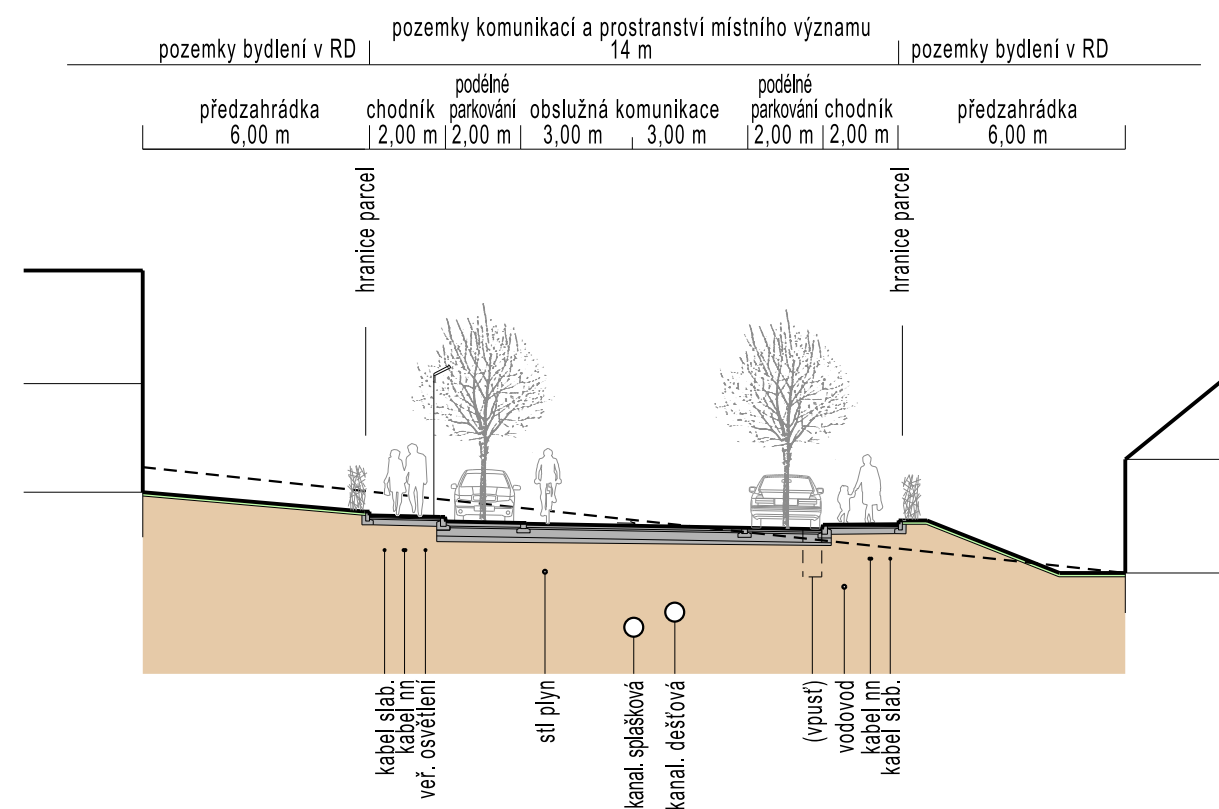

VZOROVÝ PŘÍČNÝ ŘEZ B-B (obytná zóna)

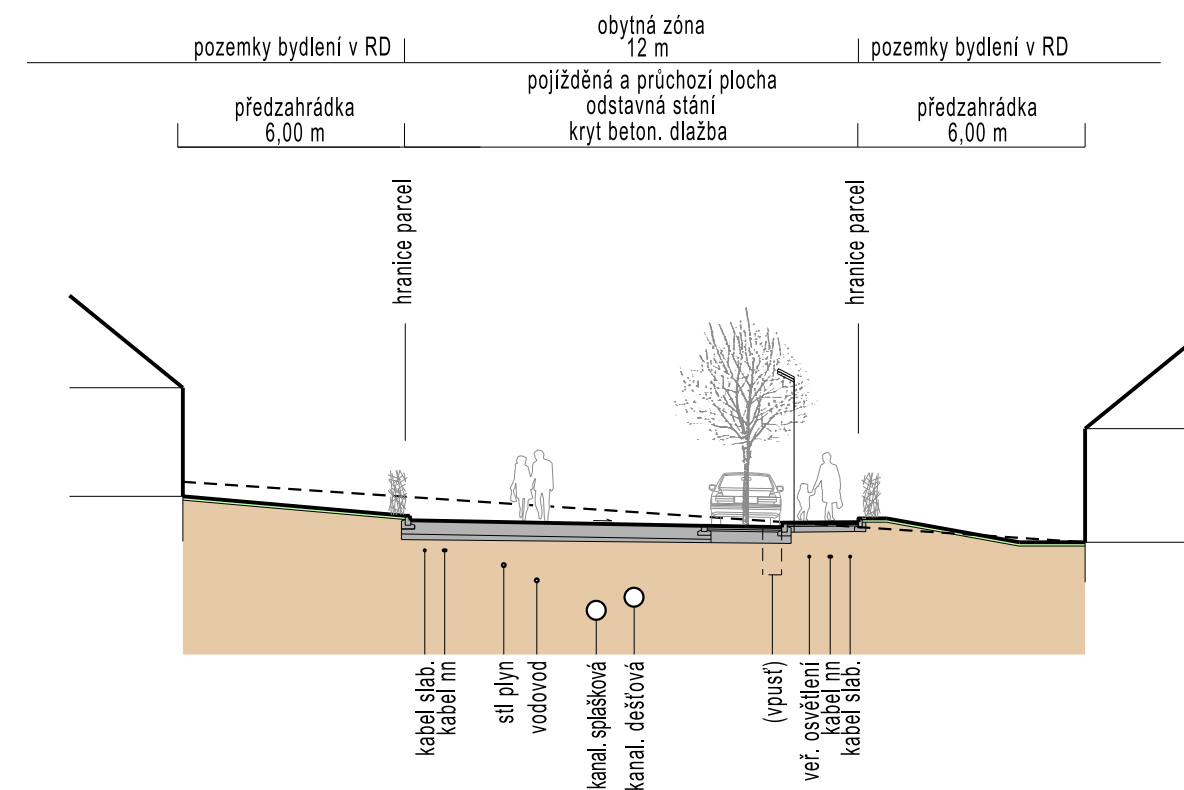

VZOROVÝ PŘÍČNÝ ŘEZ C-C (náměstí - obytná zóna)

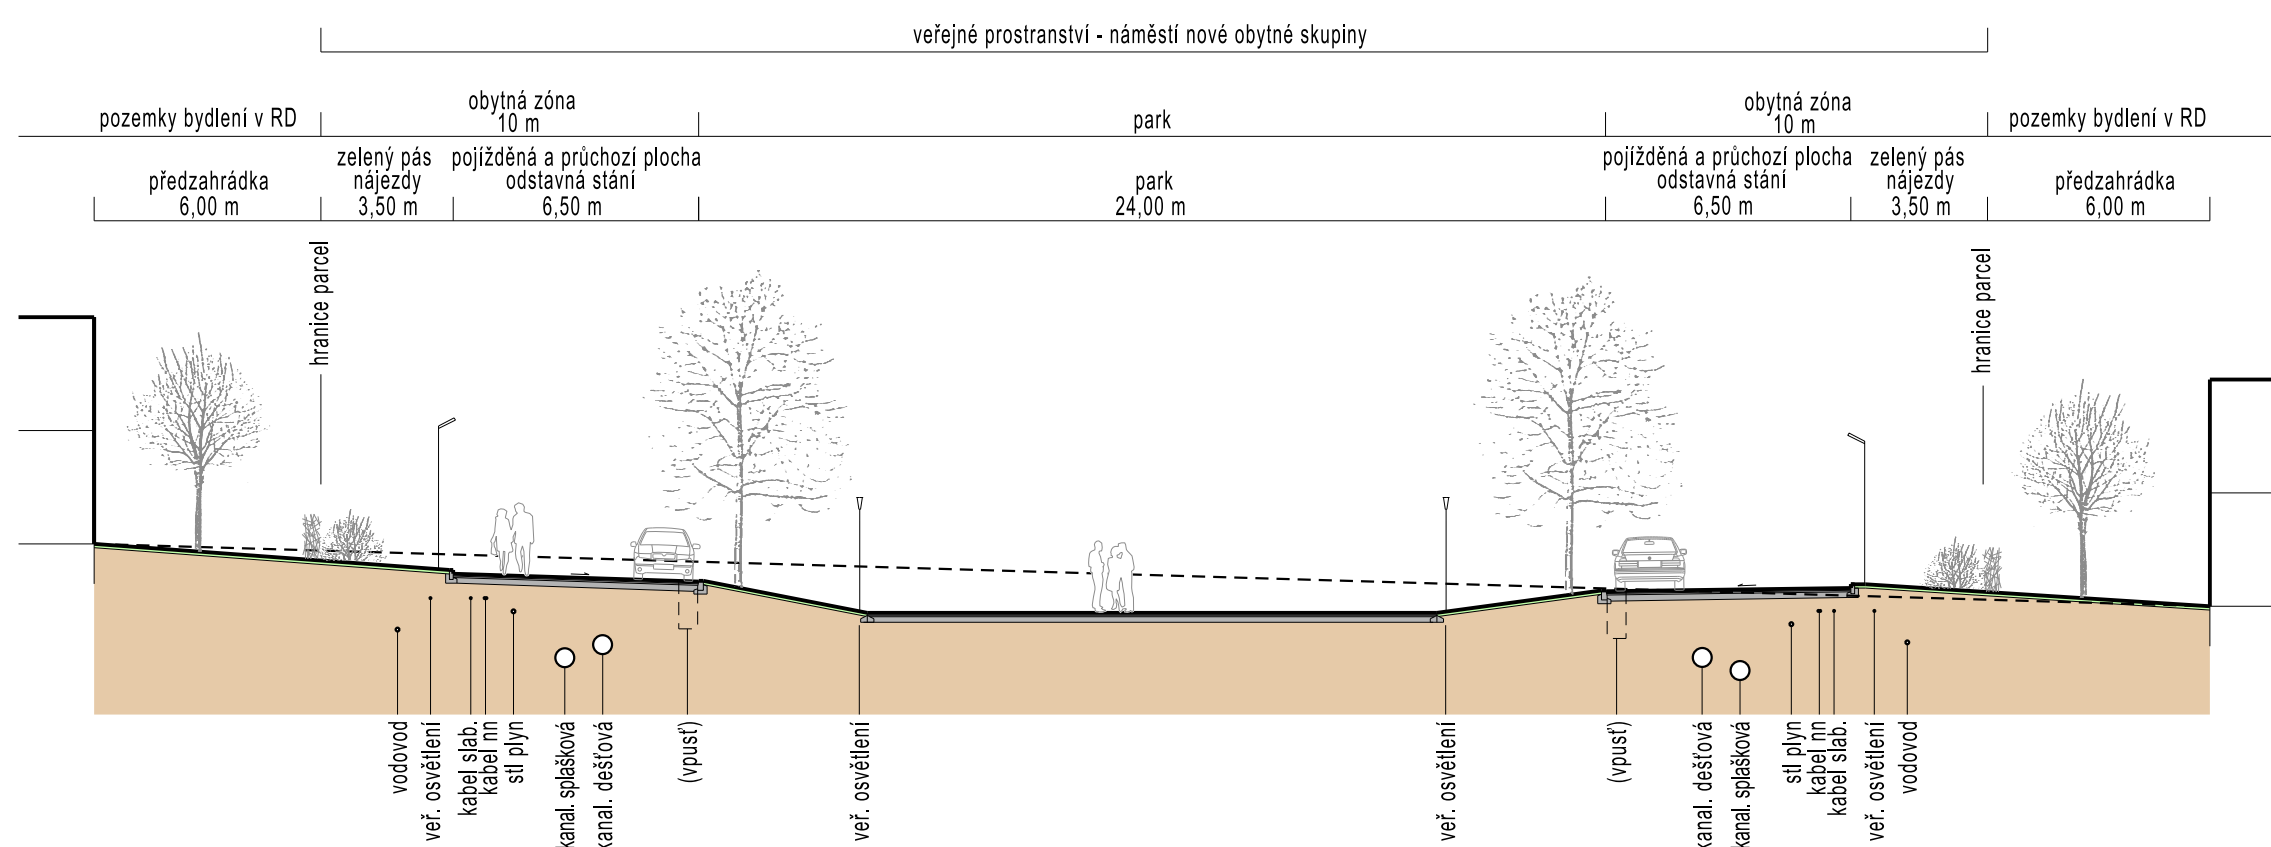

	ÚZEMNÍ STUDIE - HUSTOPEČE S4 část A		atelierERA urbanismus a architektura sdružení architektů Fixel&Pech
	VZOROVÉ PŘÍČNÉ ŘEZY		
OBJEDNATEL: MĚSTO HUSTOPEČE	POŘIZOVATEL: MÚ HUSTOPEČE, ODBOR REGIONÁLNÍHO ROZVOJE		ČÍSLO PARÉ:
ZHOTOVITEL: ING.ARCH. MILOŠ KLEMENT	AUTOŘI: ING.ARCH. JIŘÍ FIXEL, ING.ARCH. MILOŠ KLEMENT, ING.ARCH. ZBYNĚK PECH, ING.ARCH. PETR TODOROV		
SPOLUPRÁCE:	ÚPP: ÚZEMNÍ STUDIE		ČÍSLO VÝKRESU: 08
DATUM: 01/2017	MĚŘÍTKO: 1 : 200		