



Příčný řez navrhovanou místní komunikací včetně umístění sítě technické infrastruktury v měřítku 1 : 50

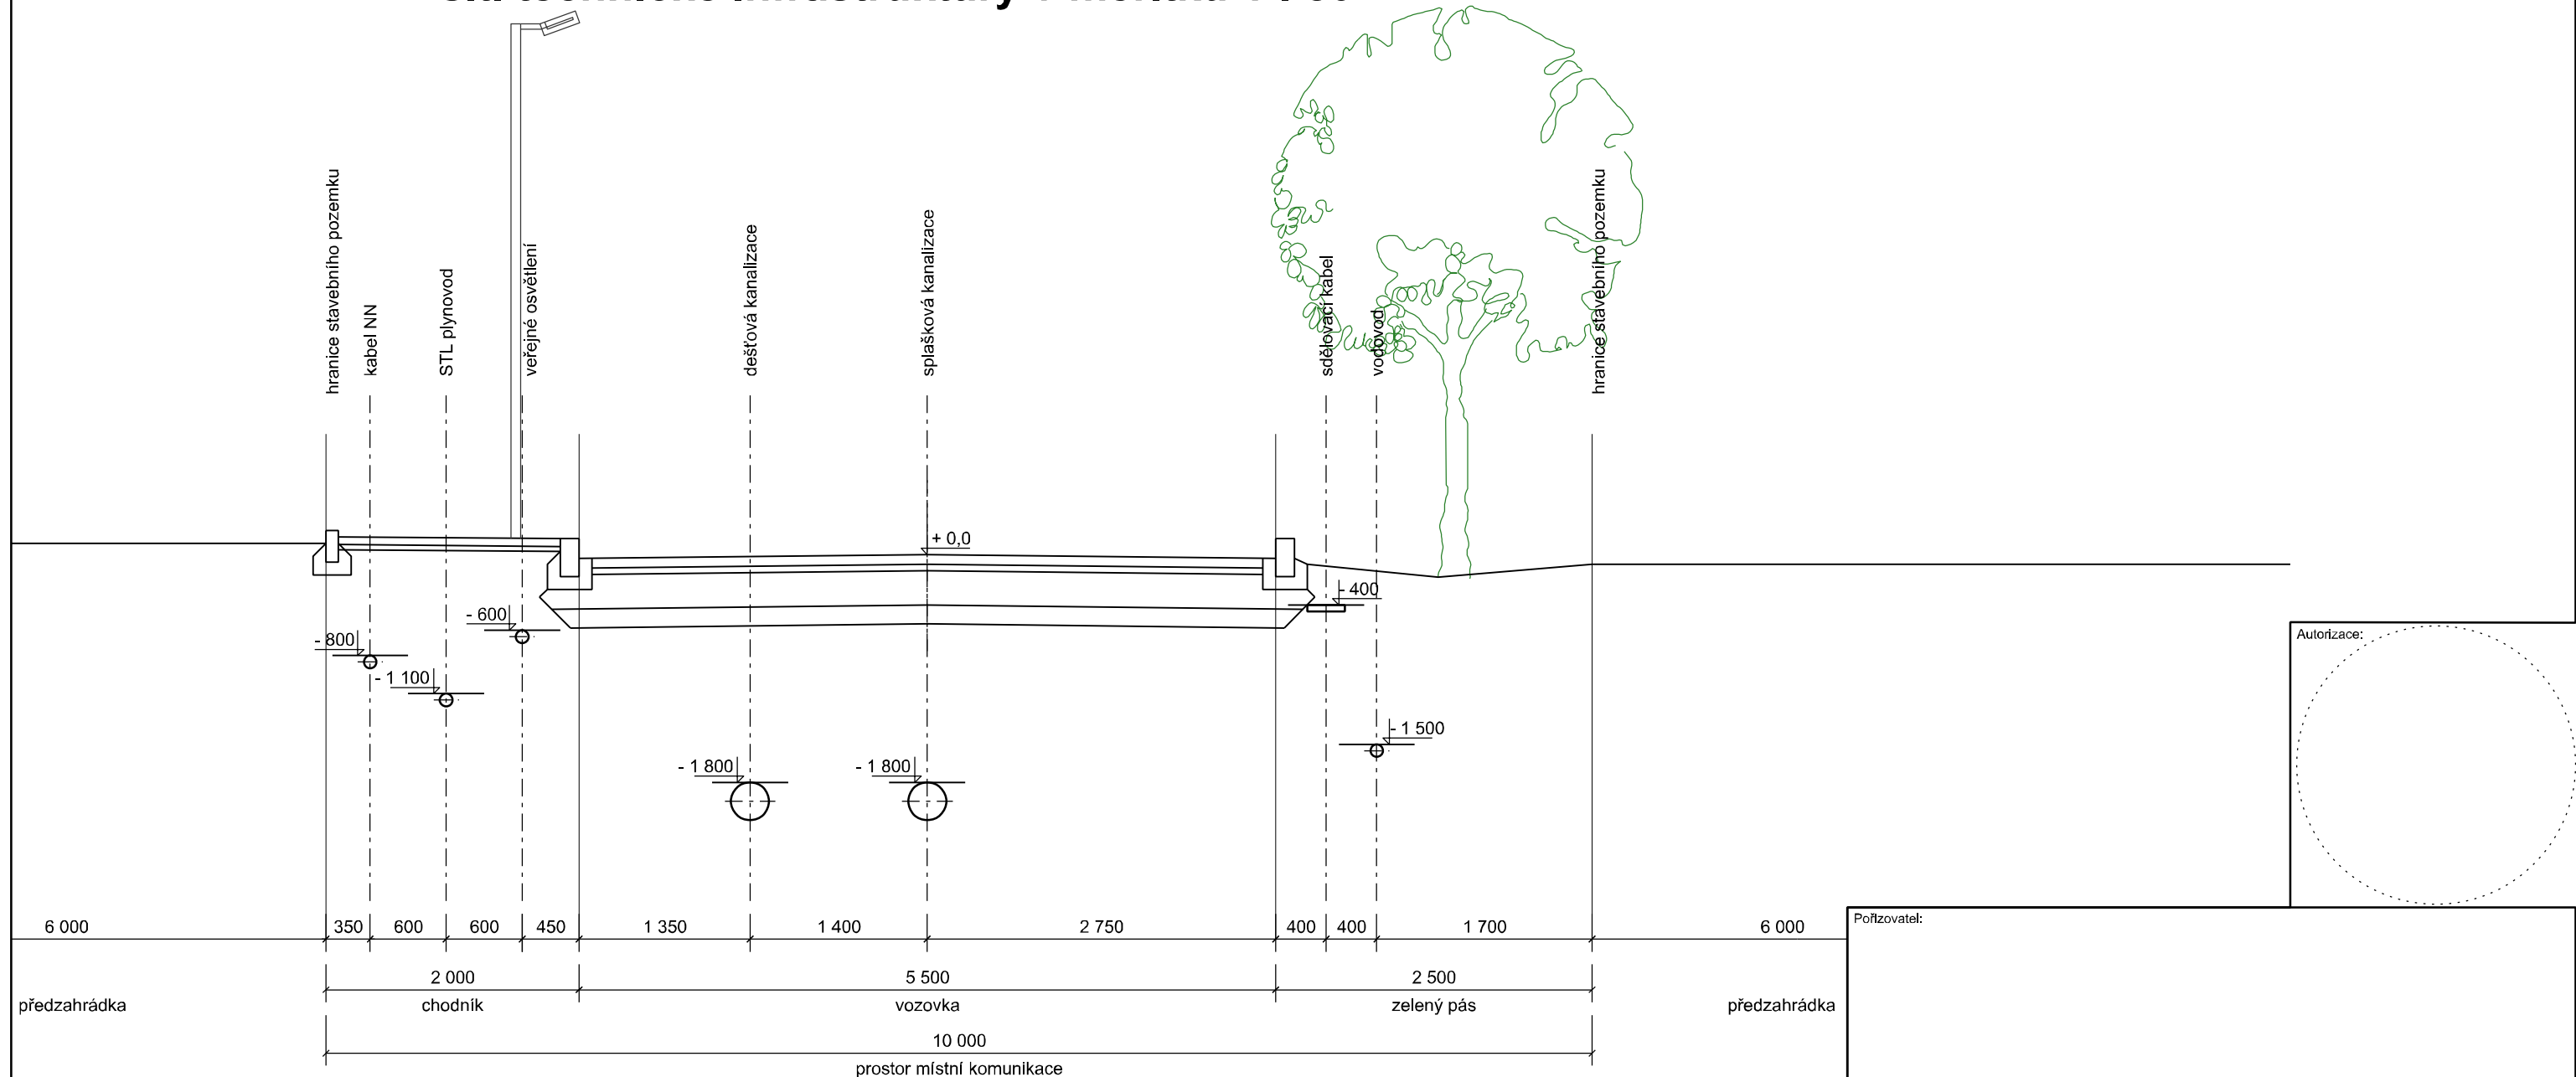

TYPICKÝ PŘÍČNÝ ŘEZ ULIČNÍM PROFILEM prodloužená ulice Příčná měřítko 1 : 200

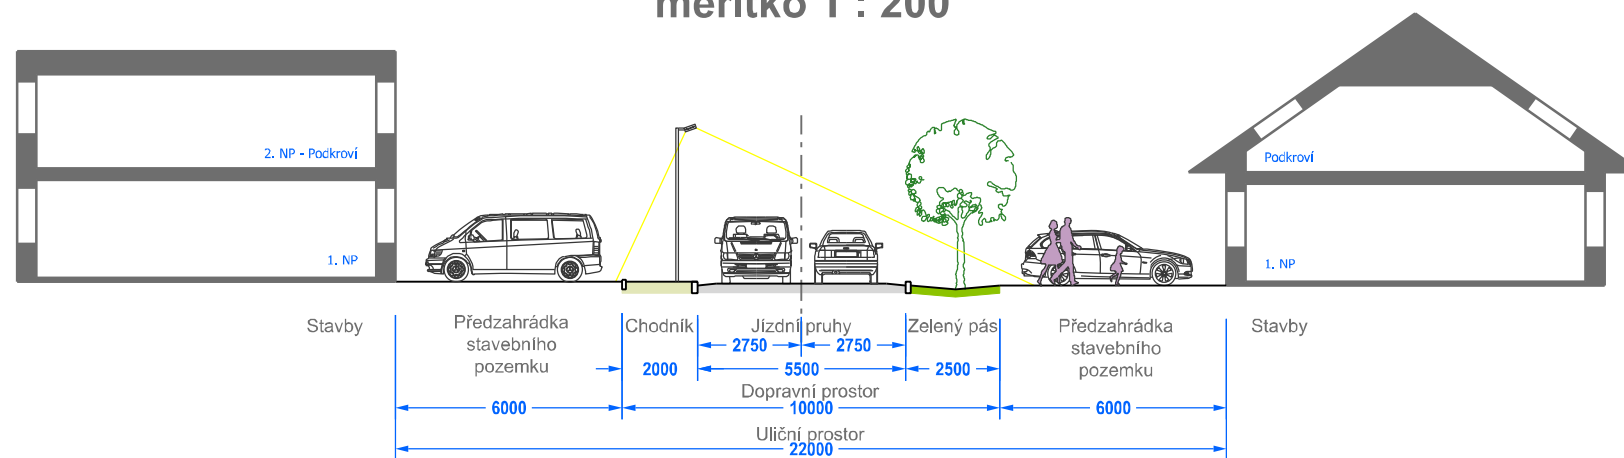

Ú Z E M N Í S T U D I E H U S T O P E Ě Č E S 1 0

OBJEDNATEL:

Město Hustopeče
Dukelském. 2/2
693 17 Hustopeče

ZPRACOVATEL:

Ing. arch. Pavel Šemora
Revoluční 999/24d
691 45 Podivín

Spolupráce
Dopravní řešení:
Vodovod, kanalizace,
plynovod:

Ing. Jiří Hrnčíř
Ing. Hana Maršálková



DATUM:

5 / 2017

MĚŘÍTKO:

ČÍSLO:

PŘÍČNÉ ŘEZY ÚZEMÍM

4