




HRANICE	
	hranice řešeného území
SOULAD SE ZÚR JMK	
koridor v ZÚR JMK	řešení v ÚP
TED01	zdvojení ropovodu Družba
RBC 24	regionální biocentrum RBC 24 - Kuntínov
K 157T	nadregionální biokoridor K 157T (mimo řešené území)

OSTATNÍ JE VY	
STAV	NÁVRH
	lokální ÚSES
	cyklistické trasy, cyklostezky

VÝKRES ŠIRŠÍCH VZTAHŮ

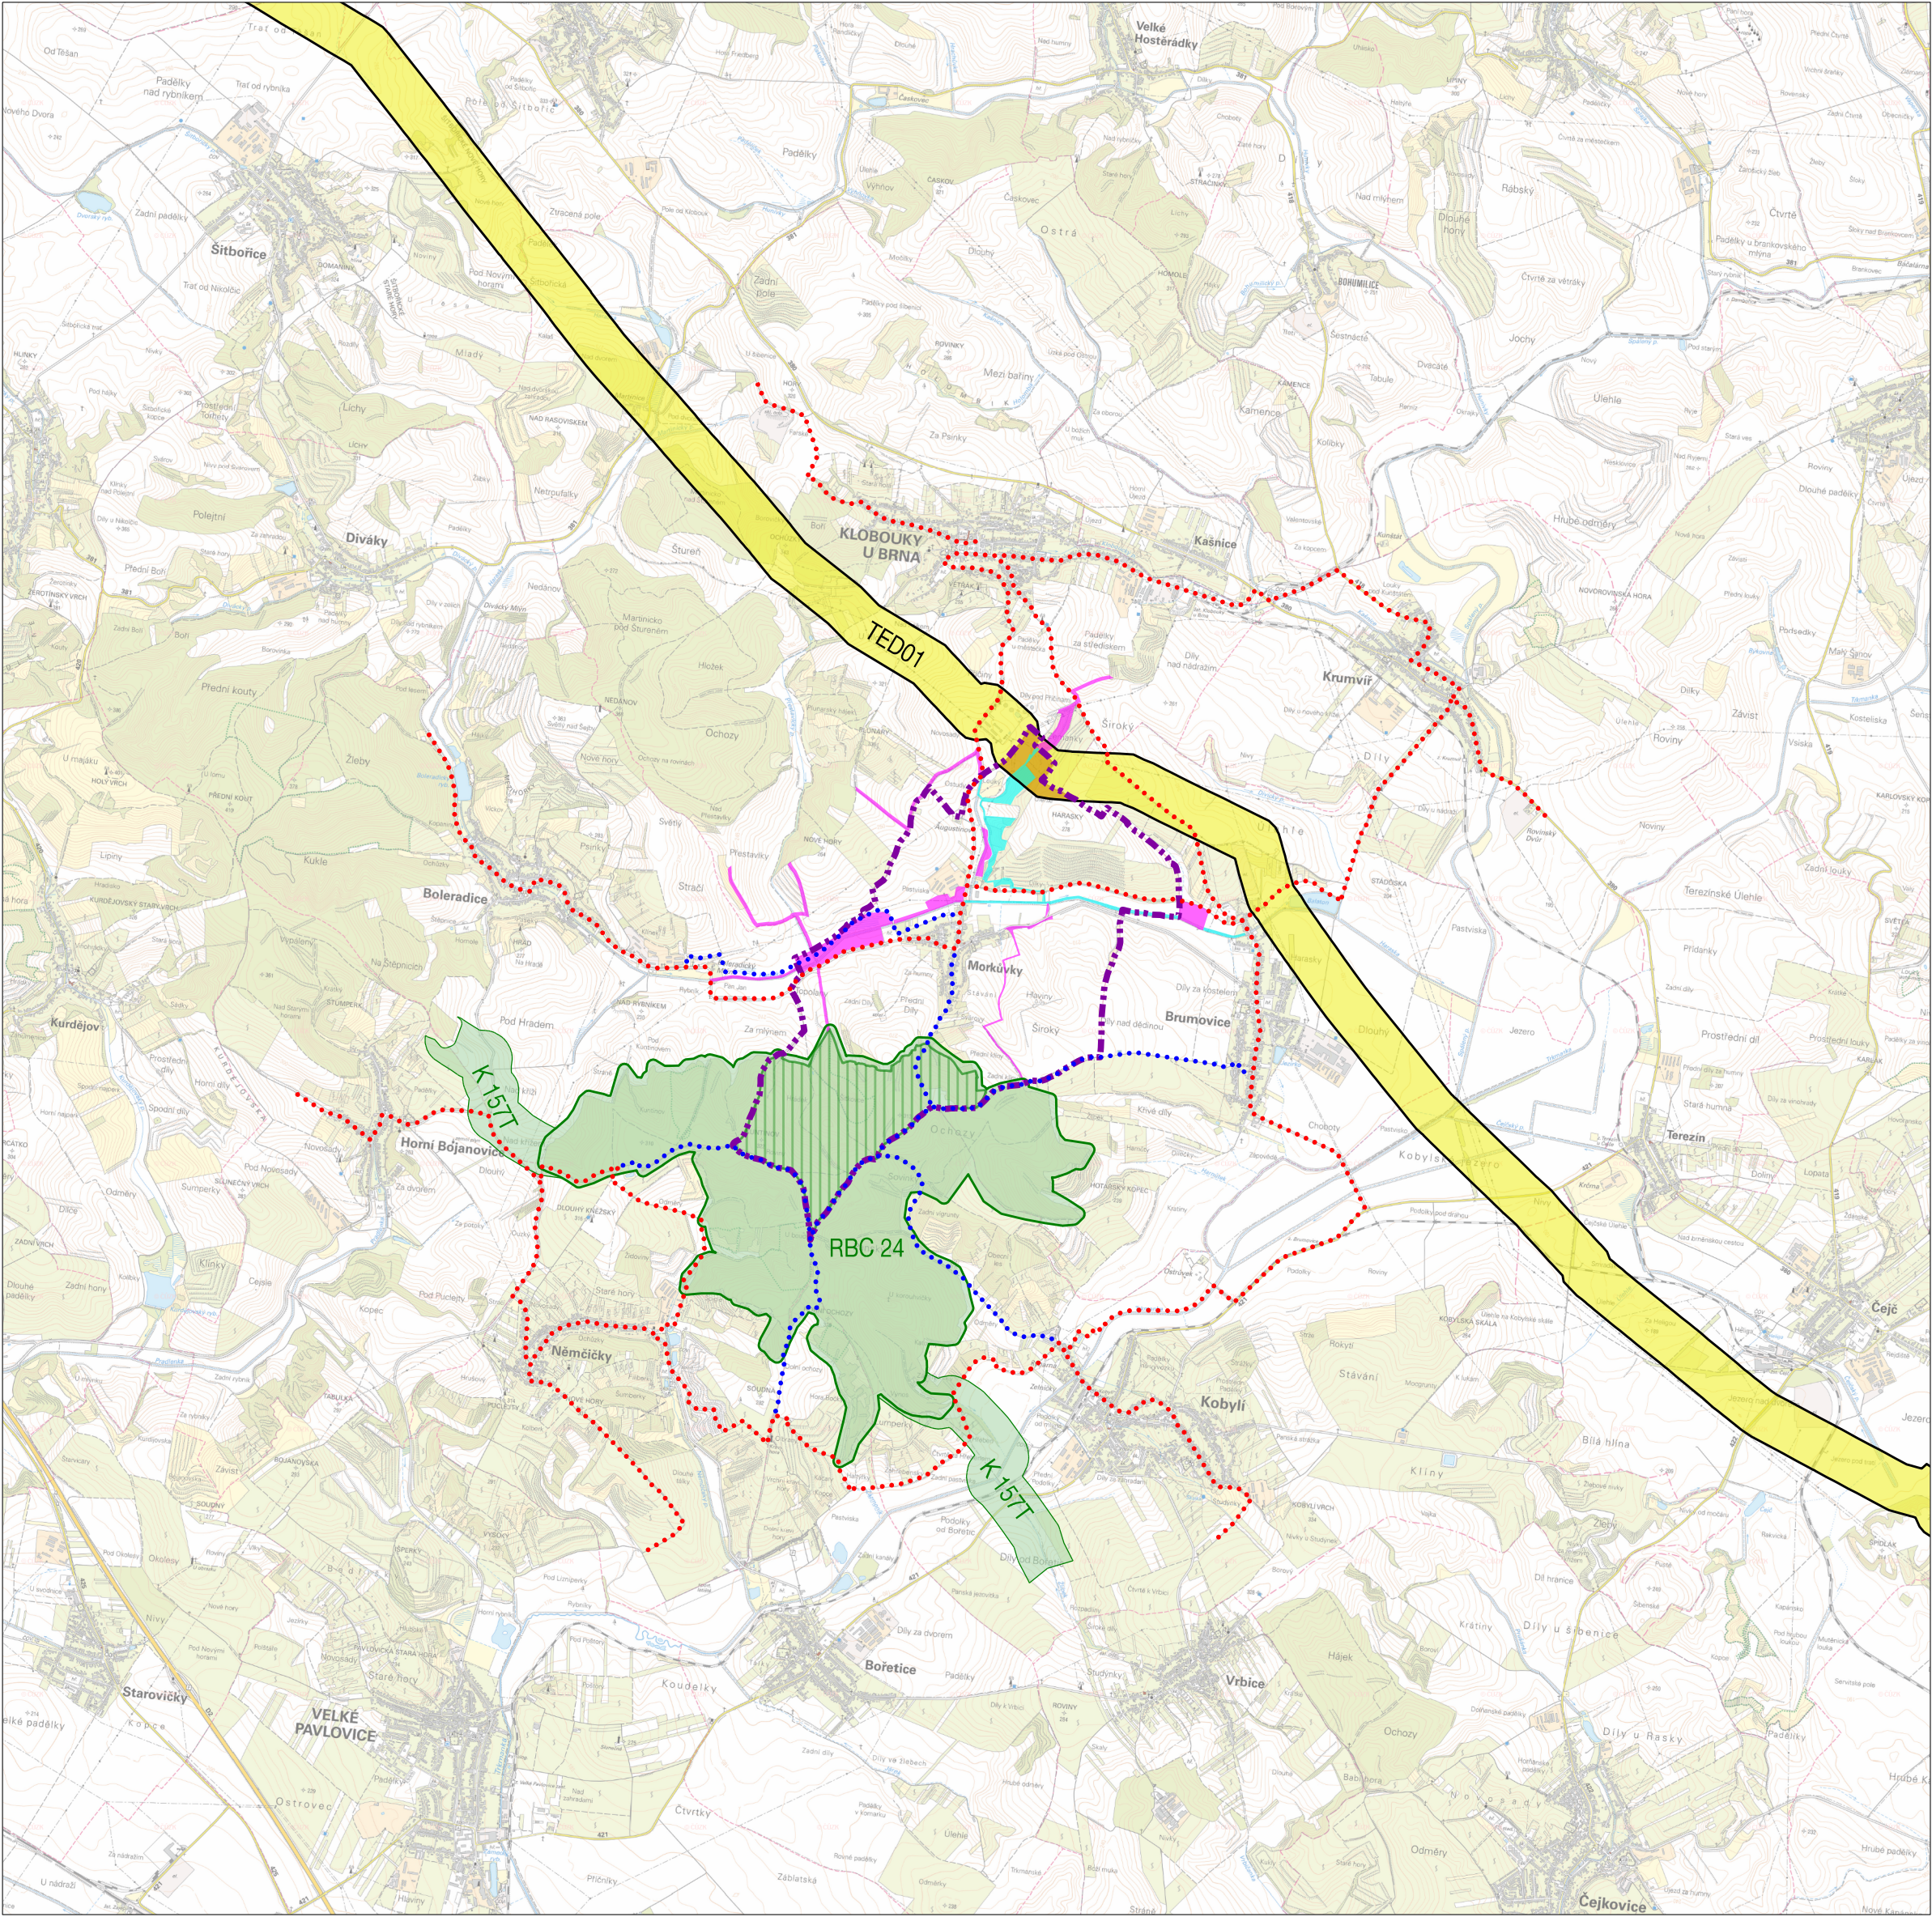

ÚP MORKŮVKY - NÁVRH PRO SPOLEČNÉ JEDNÁNÍ A VEŘEJNÉ PROJEDNÁNÍ		
EVIDENČNÍ ČÍSLO :	223 - 001 - 052	
ZHOTOVITEL :	URBANISTICKÉ STŘEDISKO BRNO, SPOL. S R. O.	
PROJEKTANTI :	ING. ARCH. P. DUCHÁČEK, ING. ARCH. V. CIZNEROVÁ, ING. P. VESELÝ, MGR. M. NOVOTNÝ	
POŘIZOVATEL :	MĚSTSKÝ ÚŘAD HUSTOPEČE	
MĚŘÍTKO :	1:50 000	
DATUM :	ÚNOR 2025	