



ÚZEMNÍ PLÁN HUSTOPEČE

Úplné znění po Změně č. 6

B2 - HLAVNÍ VÝKRES

 

- #### KORIDORY VEŘEJNÉ
- koridor nad plochami s rozdílným způsobem využití z nadřazené dokumentace
- #### ÚZEMNÍ SYSTÉM EKOLOGICKÉ STABILITY
- NRBC nadregionální biocentrum funkční
 - LRBC regionální biocentrum funkční
 - LBC lokální biocentrum funkční
 - LRBC lokální biocentrum funkční
 - NRBC nadregionální biocentrum k založení
 - LRBC regionální biocentrum k založení
 - LBC lokální biocentrum k založení
 - LRBC lokální biocentrum k založení
- #### ČLENĚNÍ ÚZEMÍ
- hranice federálního území
 - hranice zastavěného území k 31. 12. 2023
 - zastavěná plocha
 - plocha přestavby
 - plocha změny v krajně
 - UZV1 území s architektonicky nebo urbanisticky významnými stavbami

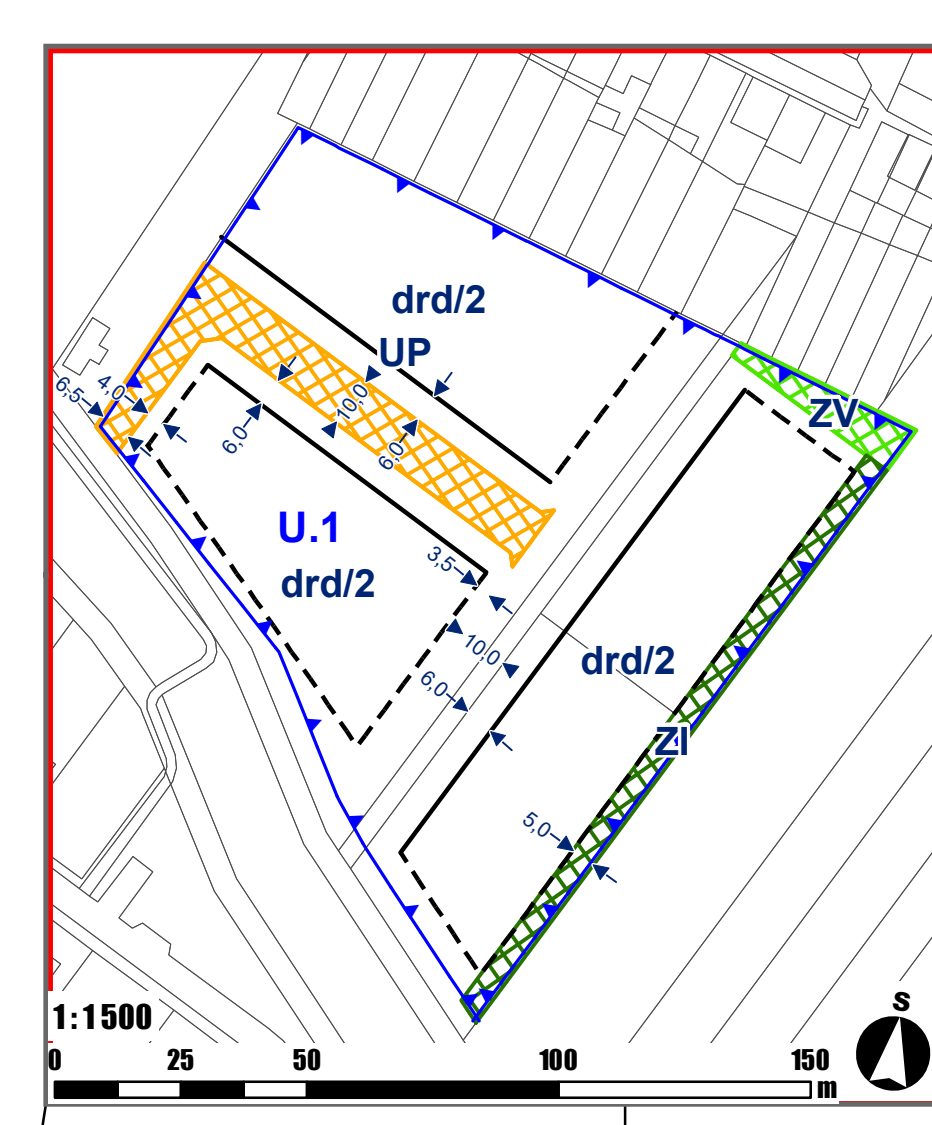

- #### Regulační prvky
- U.1 Regulační prvky
 - UP Plochy komunikací a prostorů místního významu
 - ZP Plochy městské zeleně
 - POZ Plochy ochranné zeleně
 - Stavěbní čára
 - drd/2 Stavěbní hranice
 - drd/2 Struktura zástavby

- #### LEGENDA
- ##### PLOCHY S ROZDÍLNÝM ZPŮSOBEM VYUŽITÍ
- | stabilizovaný návrh | územní rezervy | územní využití |
|---------------------|----------------|---|
| BR | BR | bydlení hromadné |
| BI | BI | bydlení individuální |
| OV | OV | občanské vybavení veřejné |
| OS | OS | občanské vybavení - sport |
| OH | OH | občanské vybavení - hřbitovy |
| OK | OK | občanské vybavení komerční - malé a střední |
| OKM | OKM | občanské vybavení komerční - malé a střední |
| PU | PU | veřejná prostranství všeobecná |
| SC | SC | smíšené obytné centrální |
| SM | SM | smíšené obytné městské |
| SV | SV | smíšené obytné venkovské |
| DS | DS | doprava silniční |
| DD | DD | doprava drážní |
| TU | TU | technická infrastruktura všeobecná |
| TO | TO | nákladní s odpady |
| VL | VL | výroba lehká |
| VS | VS | skladové areály |
| VE | VE | výroba energie z obnovitelných zdrojů |
| VZ | VZ | výroba zemědělská a lesnická |
| VX | VX | výroba jiná |
| WU | WU | vodní a vodohospodářské všeobecné |
| AU | AU | zemědělské všeobecné |
| LU | LU | lesní všeobecné |
| MU | MU | přírodní všeobecné |
| NU | NU | smíšená nezařazená území všeobecná |
| ZO | ZO | území rezervy všeobecná |
| ZK | ZK | zelené ochranné a zotavné |
| ZK | ZK | zelené krajinné |

- #### OZNAČENÍ PLOCH S ROZDÍLNÝM ZPŮSOBEM VYUŽITÍ
- základní výškový srovnání
 - index výškové sklopky
 - index výškové sklopky
 - index výškové sklopky
 - index výškové sklopky do 2 nadzemních podlaží
 - index výškové sklopky do 3 nadzemních podlaží
 - index výškové sklopky do 4 nadzemních podlaží

- #### OK.1 (A1)
- zřetelně využití plochy, výška zástavby
 - index způsobu využití
 - zřetelně využití

ZÁZNAM O ÚČINNOSTI	
Název dokumentace	Změna č. 6 Územního plánu Hustopeče
Správní orgán, který poslední změnu vydal	Zastupitelstvo města Hustopeče
Poradové číslo poslední změny	6
Datum nabytí účinnosti	2024
Podpisovatel	Město Hustopeče
Oprávněná úřední osoba pořizovatele	Jméno a příjmení: Ing. arch. Lydie Filipová
Funkce	vedoucí Odboru územního plánování