


ÚZEMNÍ PLÁN KURDĚJOV ÚPLNÉ ZNĚNÍ

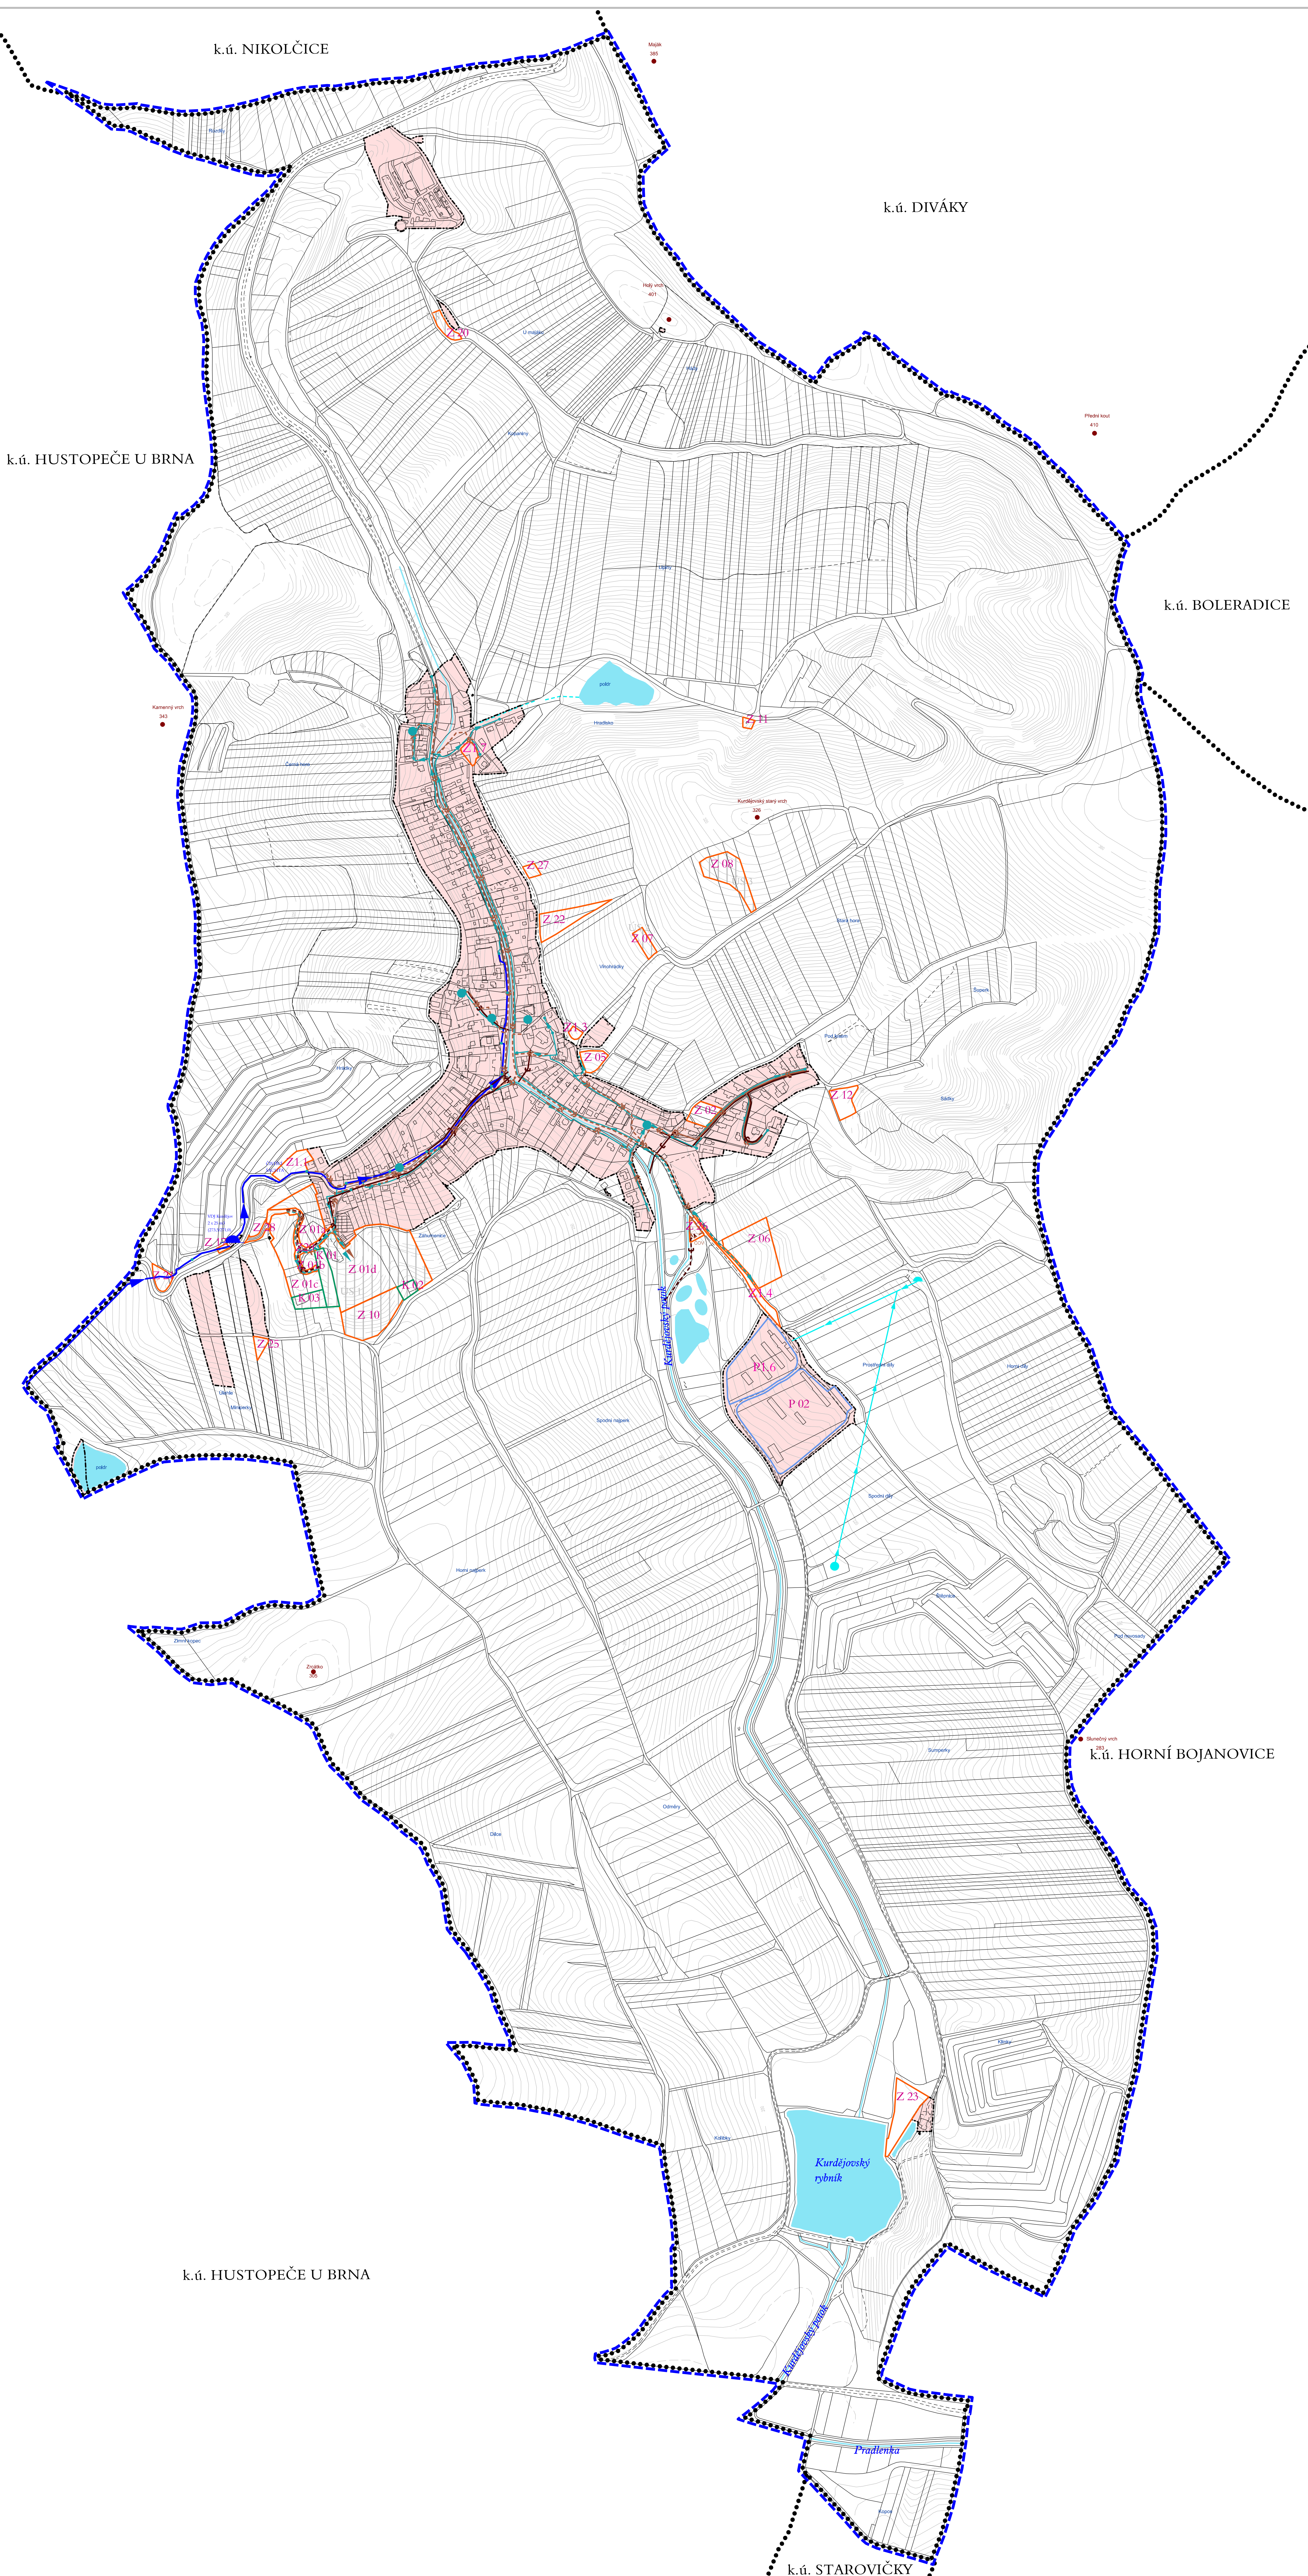

ZÁSOBOVÁNÍ VODOU

stav	návrh	popis
		vodovodní přívaděže
		vodovodní zásobovací řady
		vodovodní zásobovací řady - jiný vlastník
		vodovod - jiný vlastník
		hydranty
		vodní zdroj
		ATS - automatická stanice vodovodu
		národná místa vodovodu (plocha zásobovacích řad uvnitř zastavitelných ploch upřesní územní studii)

ODKANALIZOVÁNÍ


stav	návrh	popis
		kanalizace splašková
		kanalizace dešťová
		čistírna odpadních vod
		jímka na vyvážení
		národná místa kanalizace (poloha kanalizačních stok uvnitř zastavitelných ploch upřesní územní studii)

ZASTAVITELNÉ PLOCHY A PLOCHY PŘESTAVBY

	Z 01	značení zastavitelných ploch
	P 01	značení ploch přestavby
	K 01	značení ploch zeleně

INFORMATIVNÍ ÚDAJE

	hranice katastrálních území
	hranice řešeného území
	zastavitelné území
	plochy ve kterých bude poloha sítě technické infrastruktury upřesněna územní studii
	upřesněná územní studii
	vodní plochy, poldry
	vodní toky v otevřeném korytě
	hlavní zachytivé odvodňovací příkopy

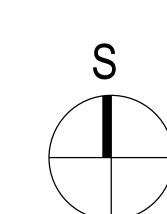

NÁZEV DOKUMENTACE		
Úplné znění územního plánu Kurdějov po změně č.1		
VYKREJEL:	KONCEPCE TECHNICKÉ INFRASTRUKTURY VODNÍ HOSPODÁŘSTVÍ	Č. VYKREJELU: 1.2c
MÁŠTAVKA: 1: 5 000		

ZÁZNAM O ÚČINNOSTI	
Název dokumentace:	Územní plán Kurdějov
Územní orgán, který provedl změnu vydat:	Zastupitelstvo obce Kurdějov
Podstatové číslo poslední změny:	Změna č.1
Datum nabytí účinnosti:	
Podpis:	
Městský úřad Hustopeče, odbor územního plánování	
Číslo směrnice územního plánování:	
Jméno a příjmení Ing. arch. Lydie Filipové	
Podpis odborníka územního plánování:	
Městský úřad Hustopeče	
Projevy:	osk úřadního zastupitelstva