


# ÚZEMNÍ PLÁN KURDĚJOV ÚPLNÉ ZNĚNÍ

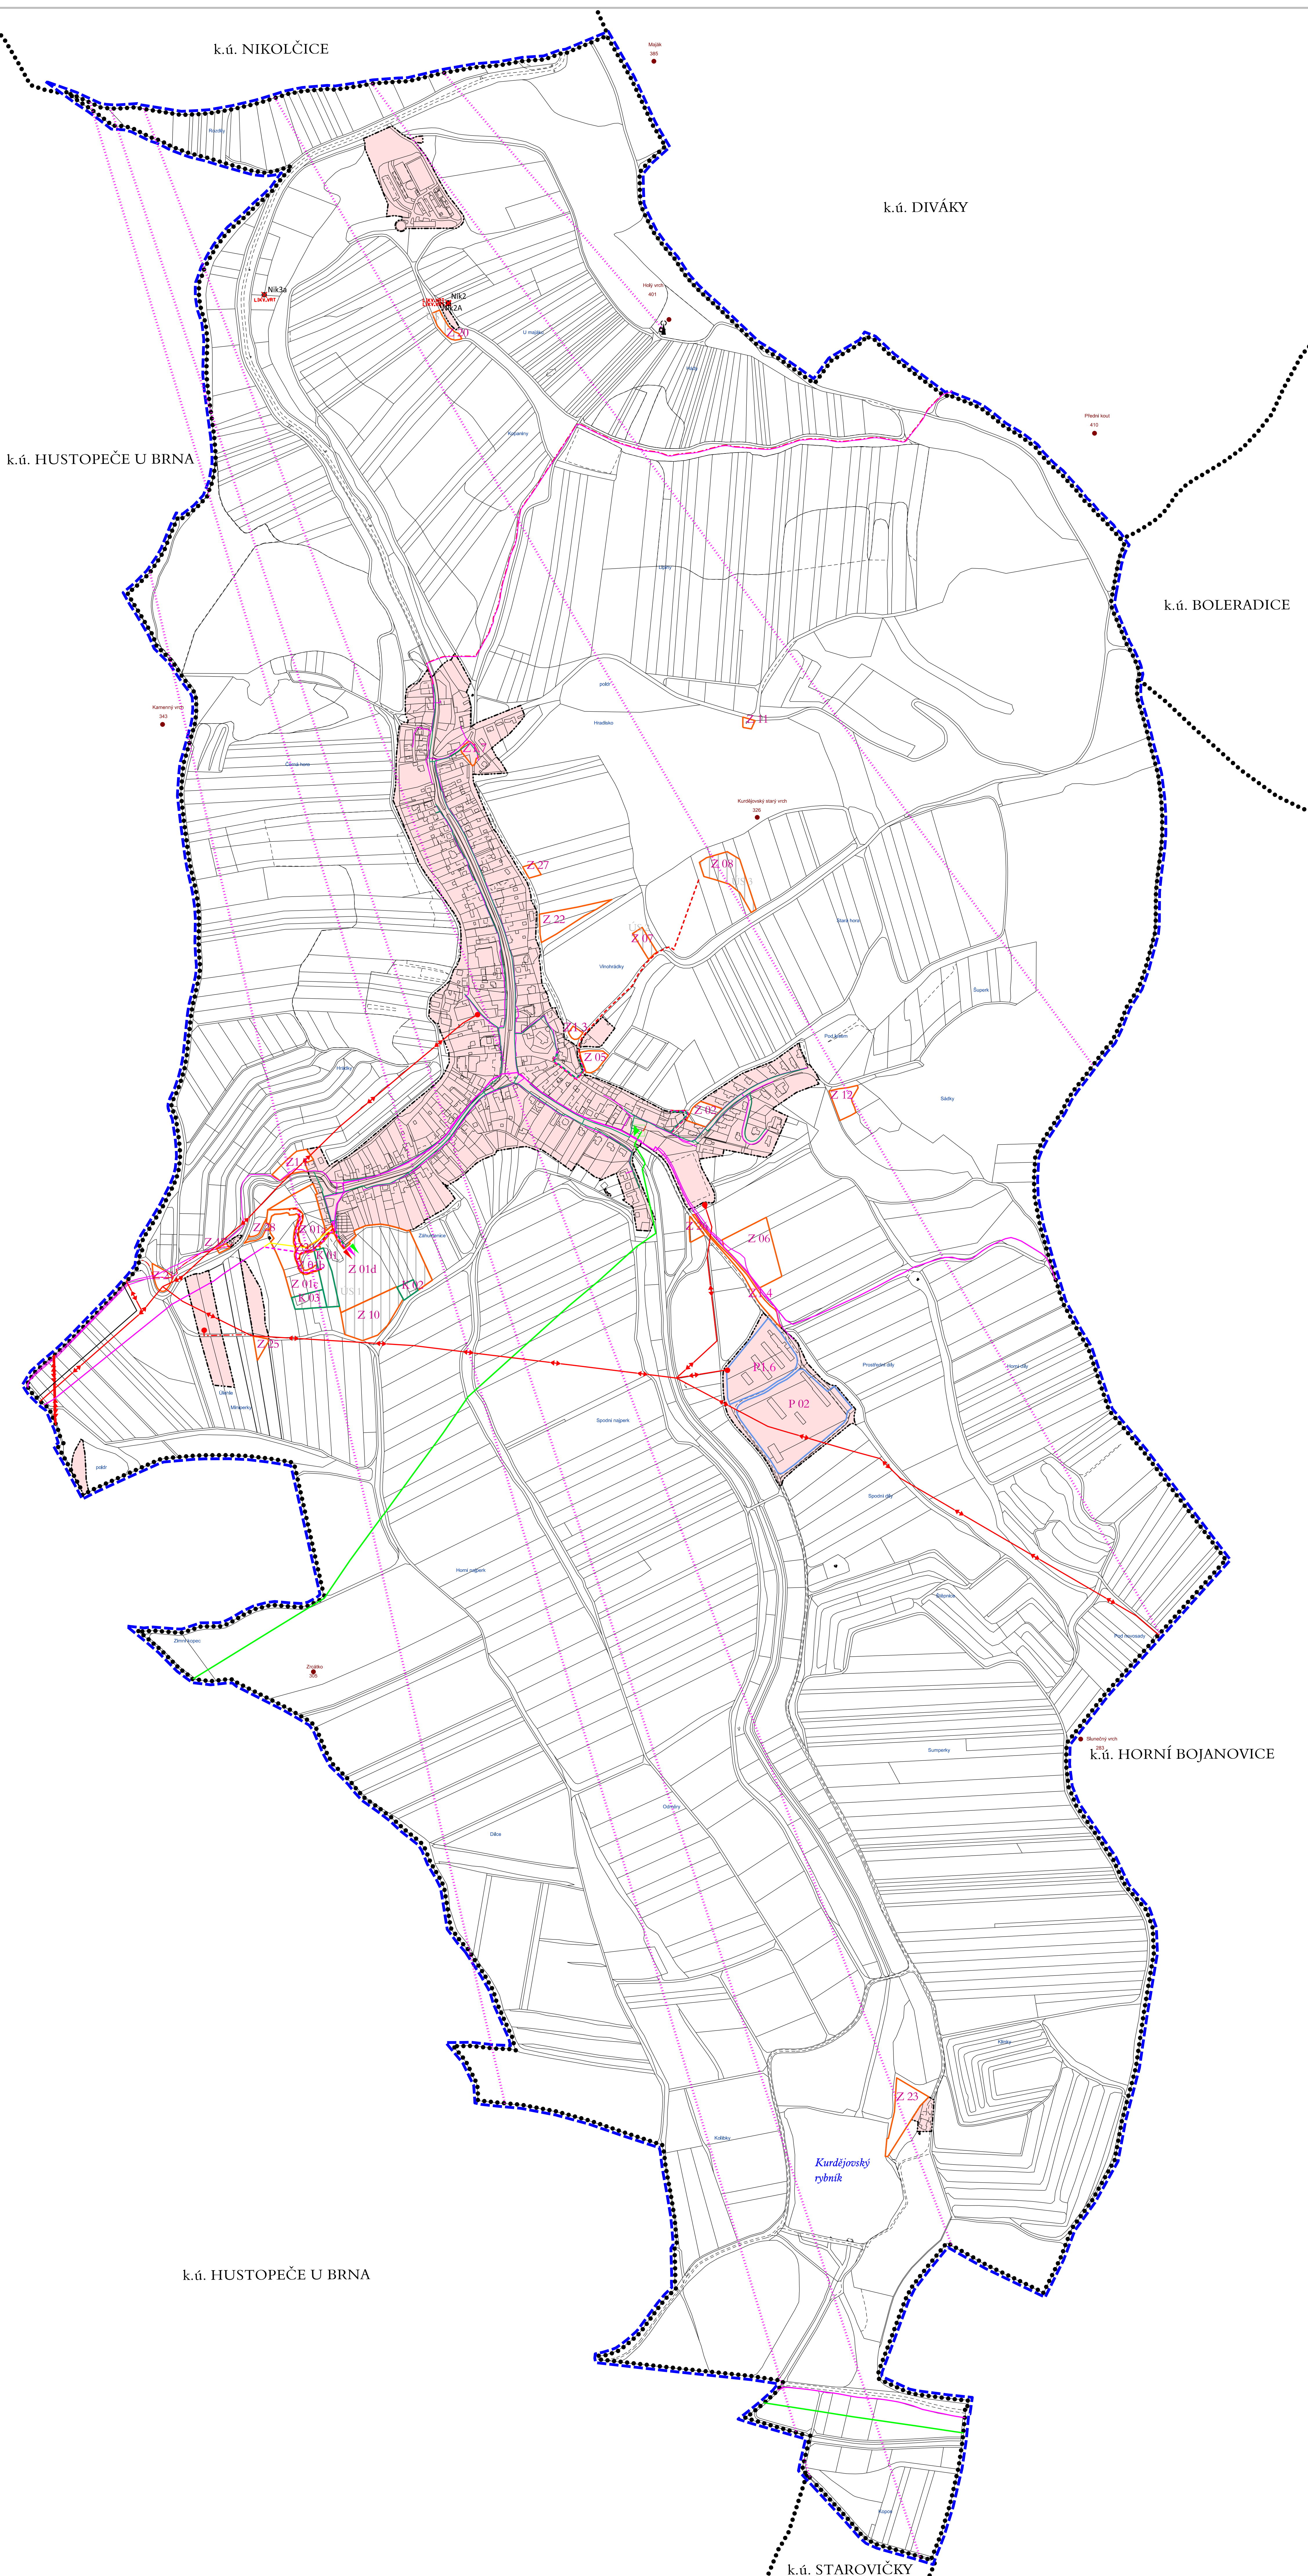

## ENERGETIKA A SPOJE


stav	návrh	popis
		el. vedení VVN vzdušné
		el. vedení VN vzdušné
		trafostanice VN/NN 22/0,4 kV
		el. vedení VN kabelové
		el. vedení NN kabelové
		nápojná místa elektrického vedení (poloha elektrických vedení uvnitř zastavitelných ploch územní studie)
		dálkový sdělovací kabel DK
		místní telekomunikační síť (sdělovací kabel)
		rušená místní telekomunikační síť (sdělovací kabel)
		základová stanice
		radiorelevová trasa
		nápojná místa sdělovacího kabelu (poloha sdělovacího kabelu vedení uvnitř zastavitelných ploch územní studie)
		plynové vedení VTL
		plynové vedení NTL
		regulační stanice plynu
		nápojná místa plynového vedení (poloha plynových vedení uvnitř zastavitelných ploch územní studie)
		likvidované vrty MND a.s.

## ZASTAVITELNÉ PLOCHY A PLOCHY PŘESTAVBY

	Z 01a	značení zastavitelných ploch
	P 01	značení ploch přestavby
	K 01	značení ploch zeleně

## INFORMATIVNÍ ÚDAJE

	hranice katastrálních území
	hranice řešeného území
	zastavitelné území
	plochy ve kterých bude poloha sítě technické infrastruktury upřesněna územní studií

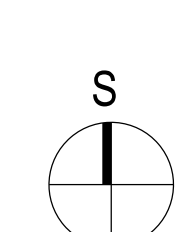

NÁZEV DOKUMENTACE		
Úplné znění územního plánu Kurdějov po změně č.1		
VYKREJEL:	KONCEPCE TECHNICKÉ INFRASTRUKTURY ENERGETIKA A SPOJE	Č. VYKREJELU: 1,2d
MÁŠTAVKA: 1: 5 000		

ZÁZNAM O ÚČINNOSTI	
Název dokumentace:	Územní plán Kurdějov
Územní orgán, který provedl změnu území:	Zastupitelstvo obce Kurdějov
Podstatové číslo poslední změny:	Změna č.1
Datum nabytí účinnosti:	
Podpis:	
Městský úřad Hustopeče, odbor územního plánování	
Číslo a písmeno úřední poštovní schránky:	
Jméno a příjmení, Ing. arch. Lydie Filipové	
Podpis odborníka územního plánování:	
Městský úřad Hustopeče	
Projevy:	osk územního zastupitelstva