
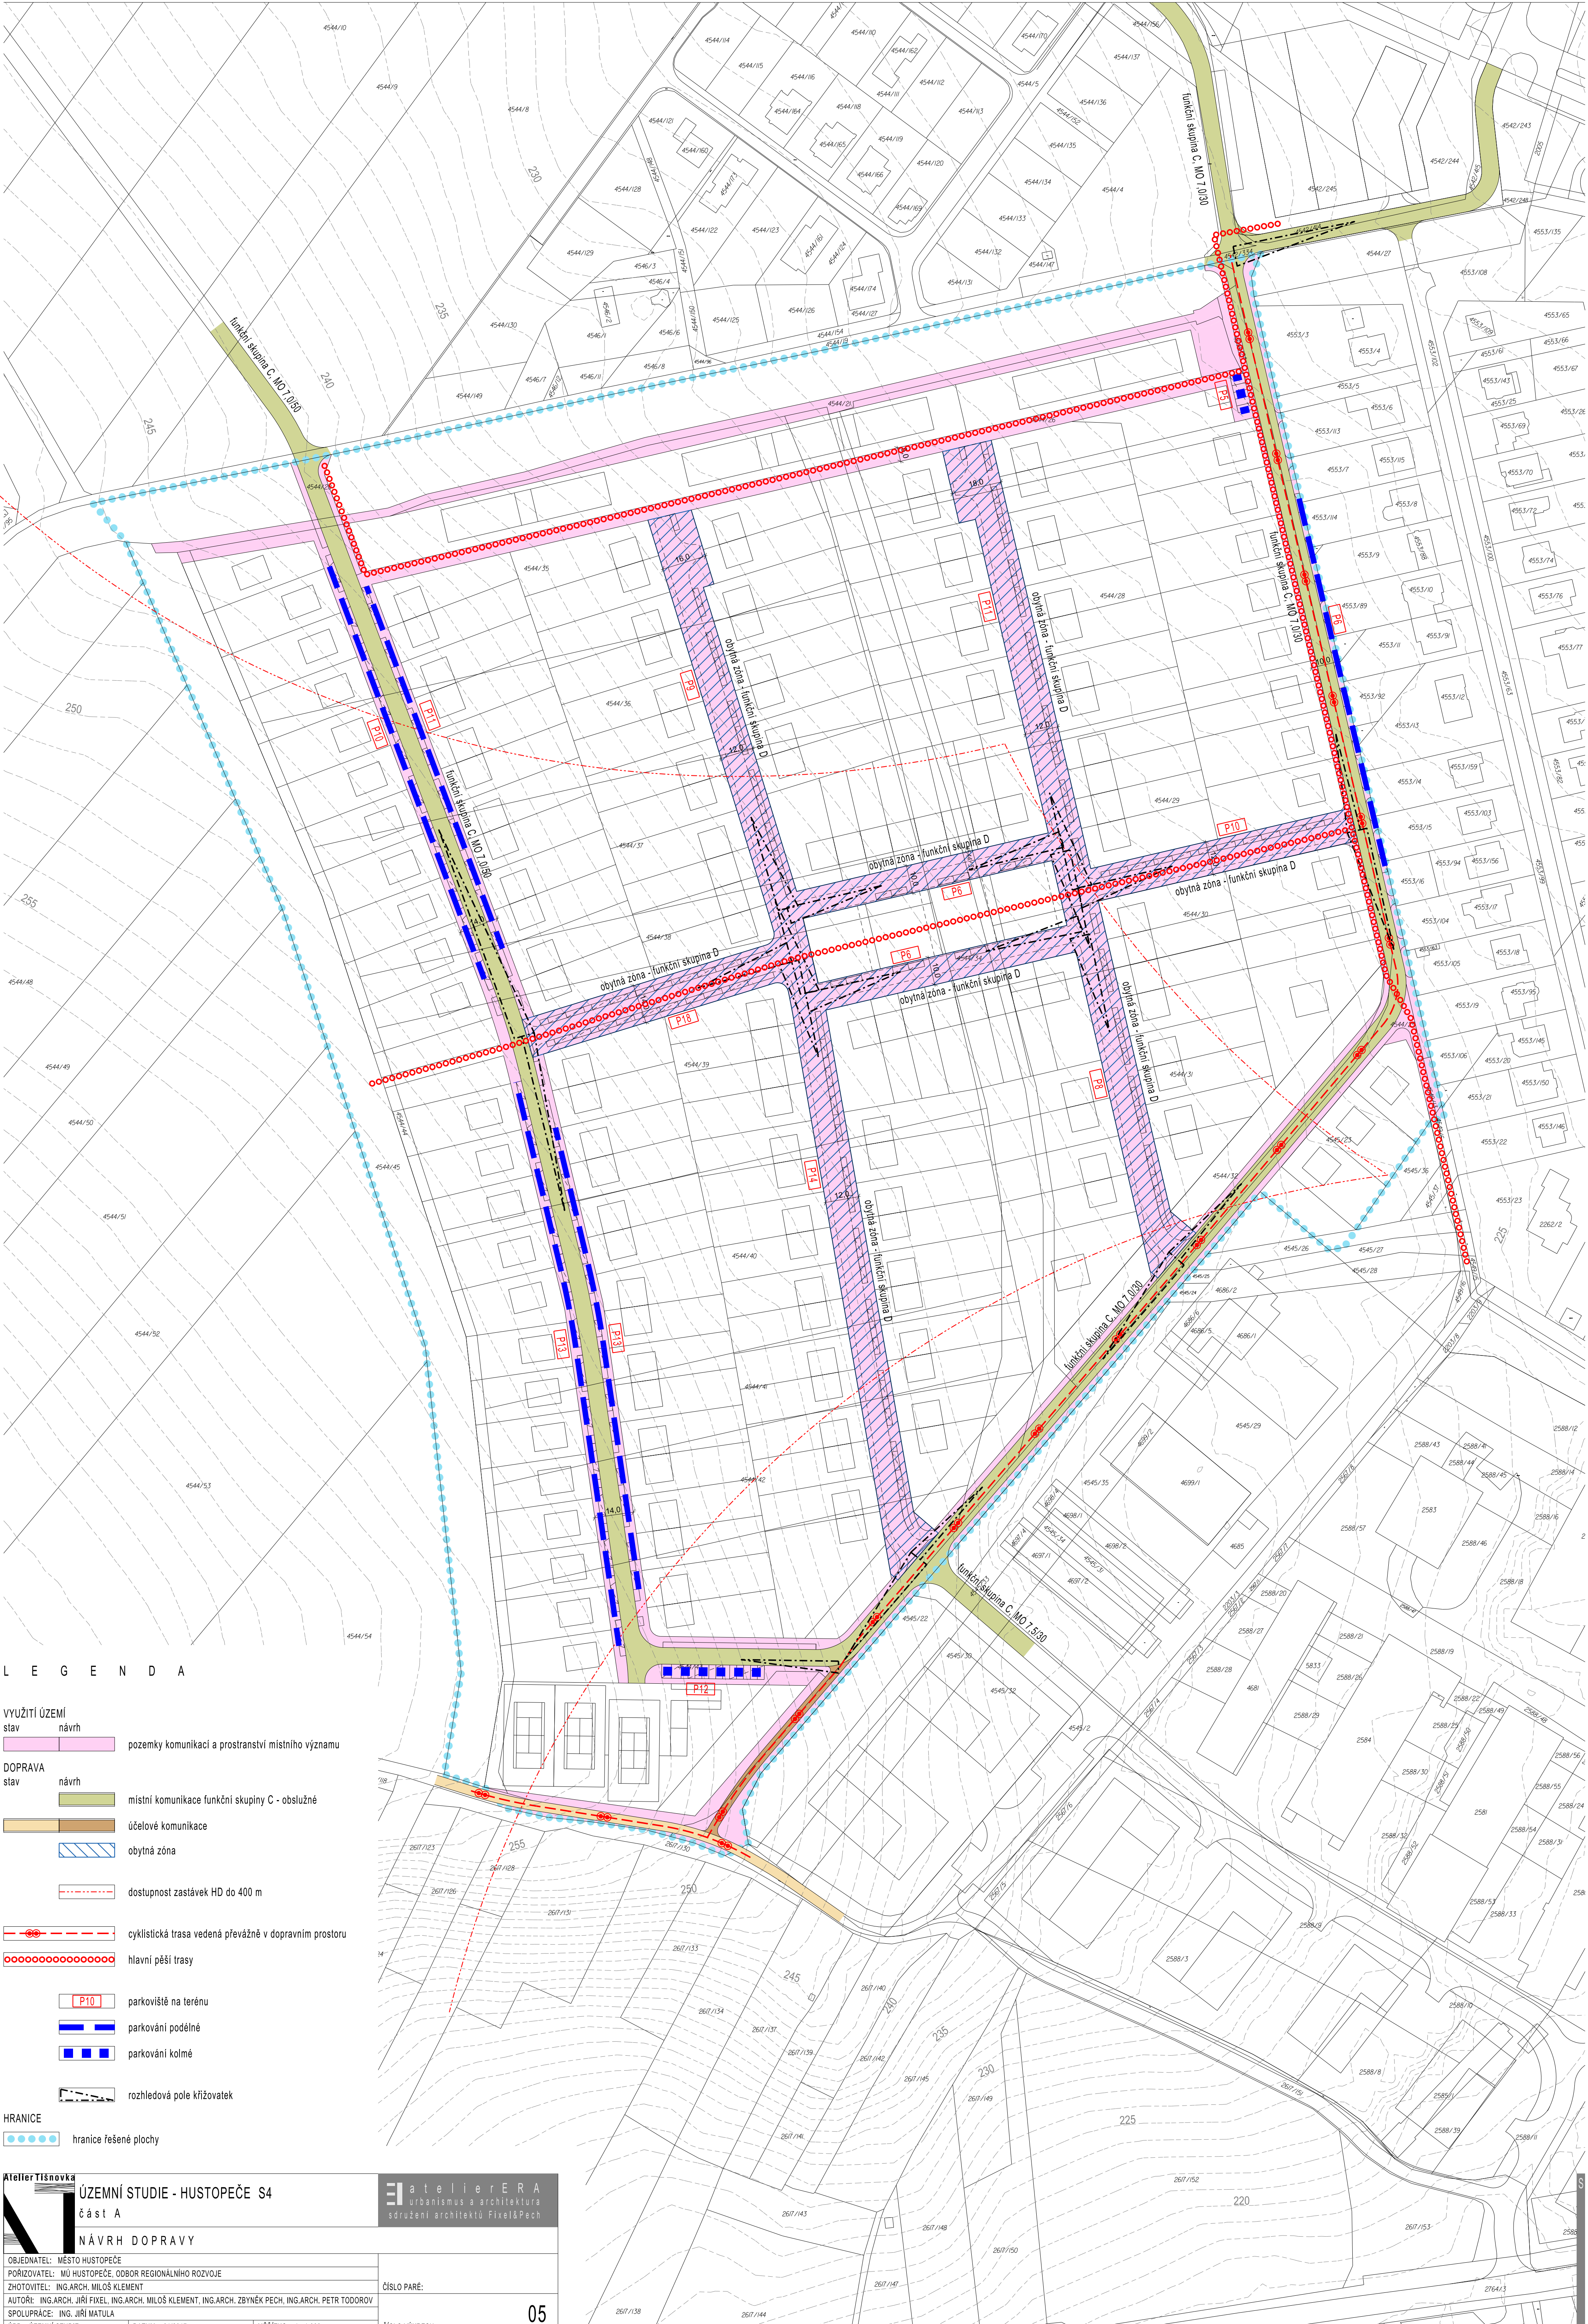


# ÚZEMNÍ STUDIE - HUSTOPEČE S4

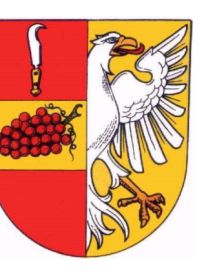

## LEGENDA

- VYUŽITÍ ÚZEMÍ**  
stav návrh pozemky komunikací a prostranství místního významu
- DOPRAVA**  
stav návrh
- místní komunikace funkční skupiny C - obslužné
  - účelové komunikace
  - obytná zóna
  - dostupnost zastávek HD do 400 m
  - cyklistická trasa vedená převážně v dopravním prostoru
  - hlavní pěší trasy
  - P10 parkoviště na terénu
  - parkování podélné
  - parkování kolmé
  - rozhledová pole křižovatek
- HRANICE**  
 hranice řešené plochy

<p><b>Atelier Tisnovka</b></p> <p><b>ÚZEMNÍ STUDIE - HUSTOPEČE S4</b></p> <p>část A</p> <p><b>NÁVRH DOPRAVY</b></p>	<p><b>Atelier ERA</b></p> <p>urbanismus a architektura</p> <p>srdruženi architektů Fixel &amp; Pech</p>	<p>OBJEDNATEL: MĚSTO HUSTOPEČE</p> <p>PORÍZOVATEL: MÚ HUSTOPEČE, ODBOR REGIONÁLNÍHO ROZVOJE</p> <p>ZHOTOVITEL: ING.ARCH. MILOŠ KLEMENT</p> <p>AUTORŮ: ING.ARCH. JIŘÍ FIXEL, ING.ARCH. MILOŠ KLEMENT, ING.ARCH. ZBYNĚK PECH, ING.ARCH. PETR TODOROV</p> <p>SPOLUPRÁCE: ING. JIŘÍ MATULA</p> <p>ČÍSLO PARÉ: _____</p> <p>ČÍSLO VÝKRESU: <b>05</b></p>
ÚPP: ÚZEMNÍ STUDIE	DATUM: 01/2017	MĚRÍTKO: 1:1000