

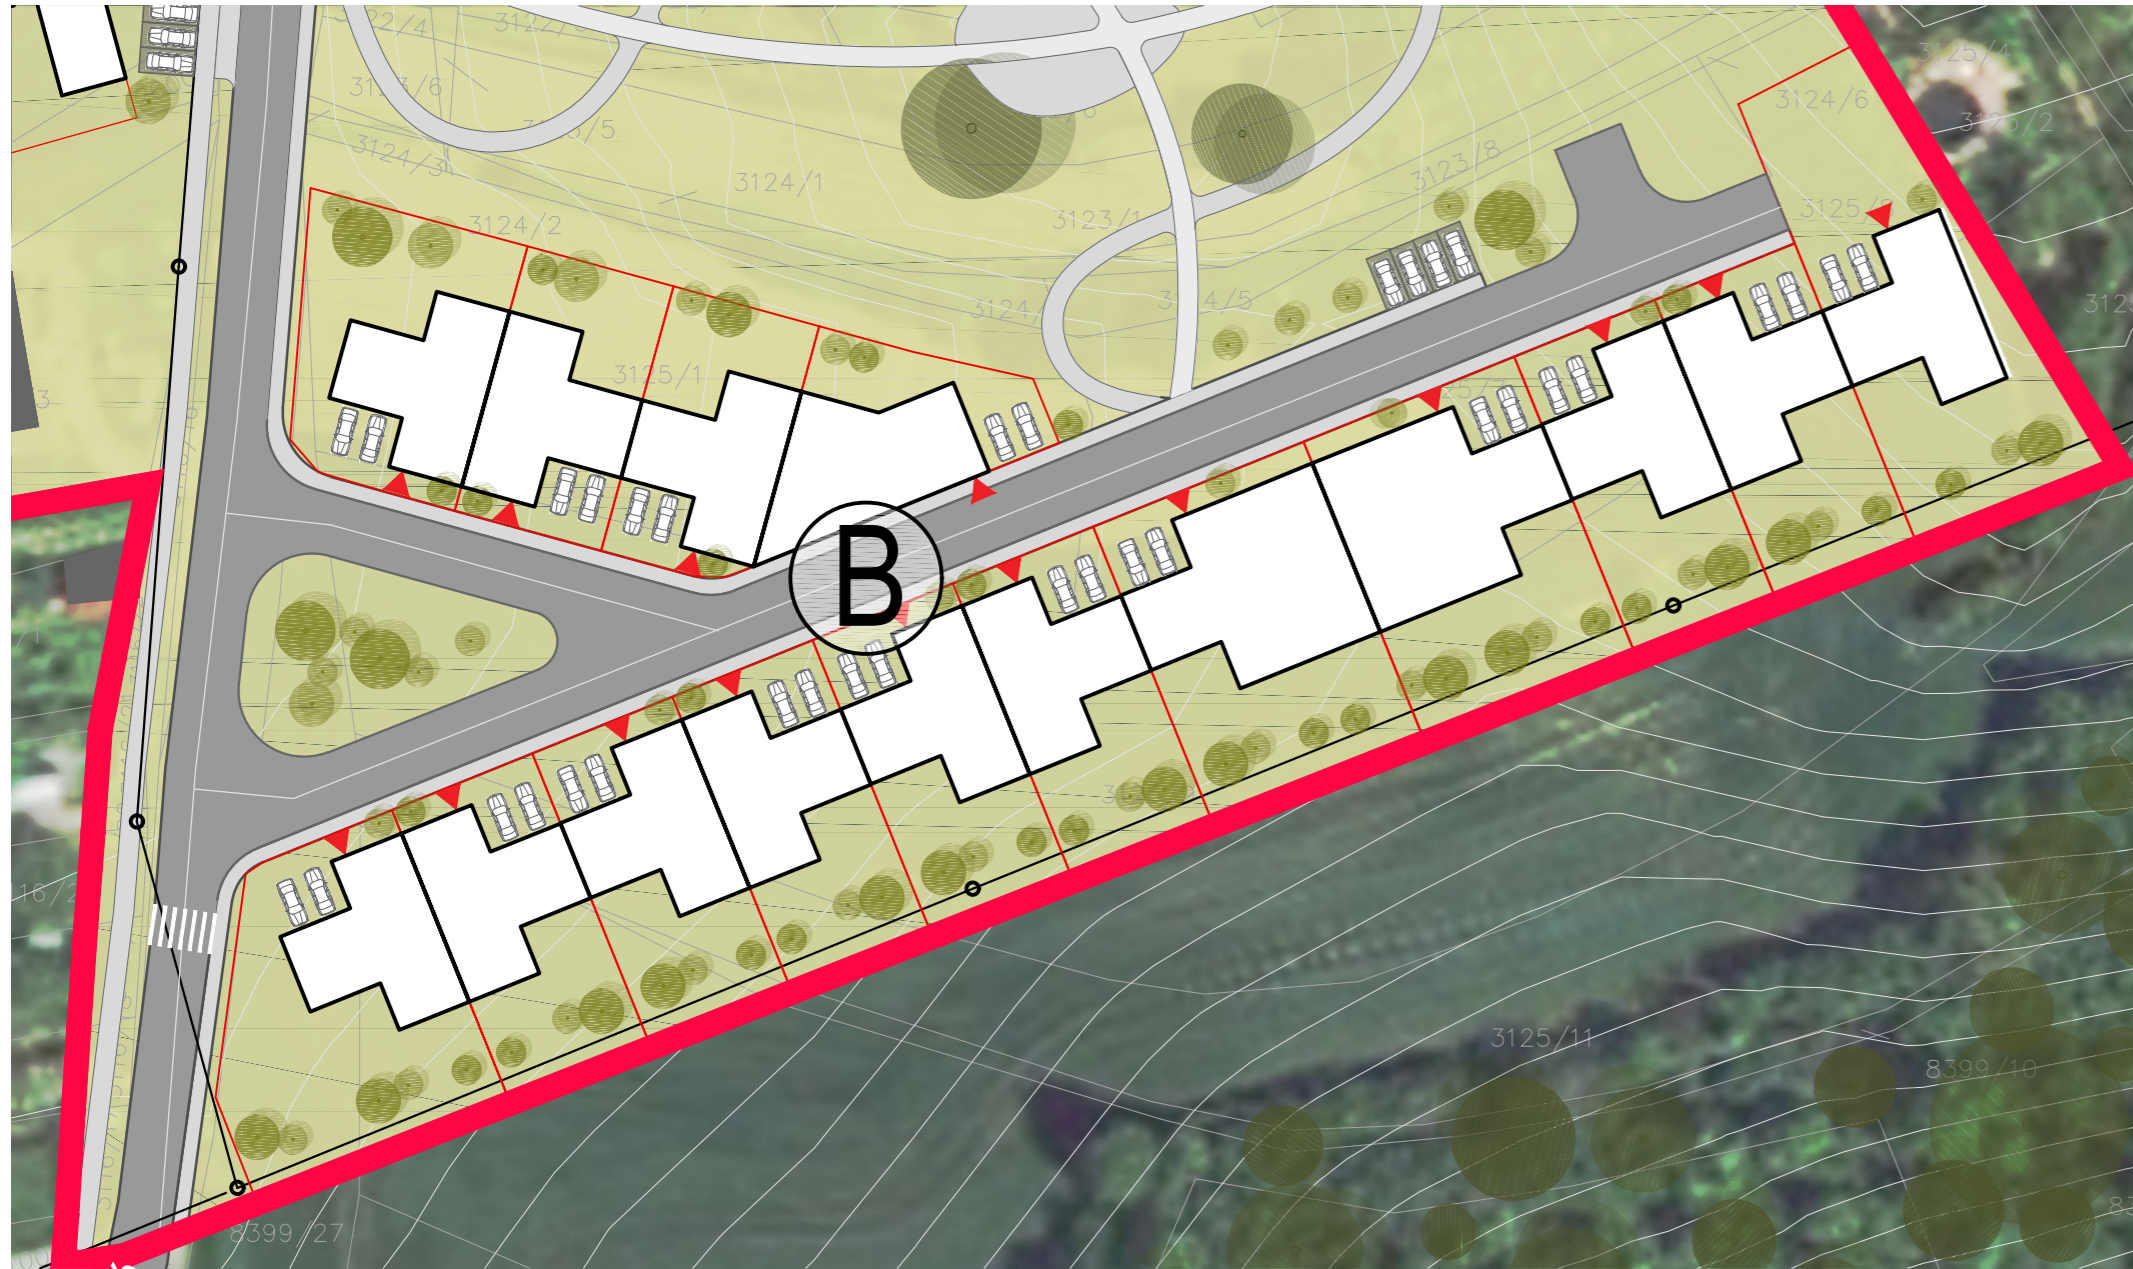


ETAPA B - SITUACE

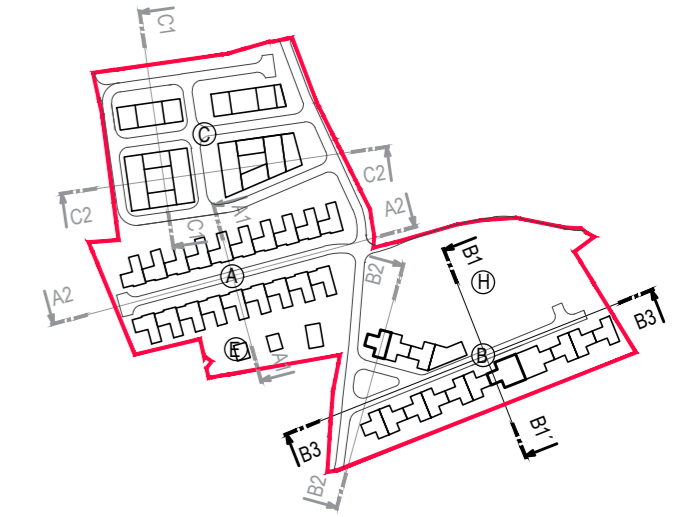


ETAPA B - ŘEZY

ŘEZ B1-B1'

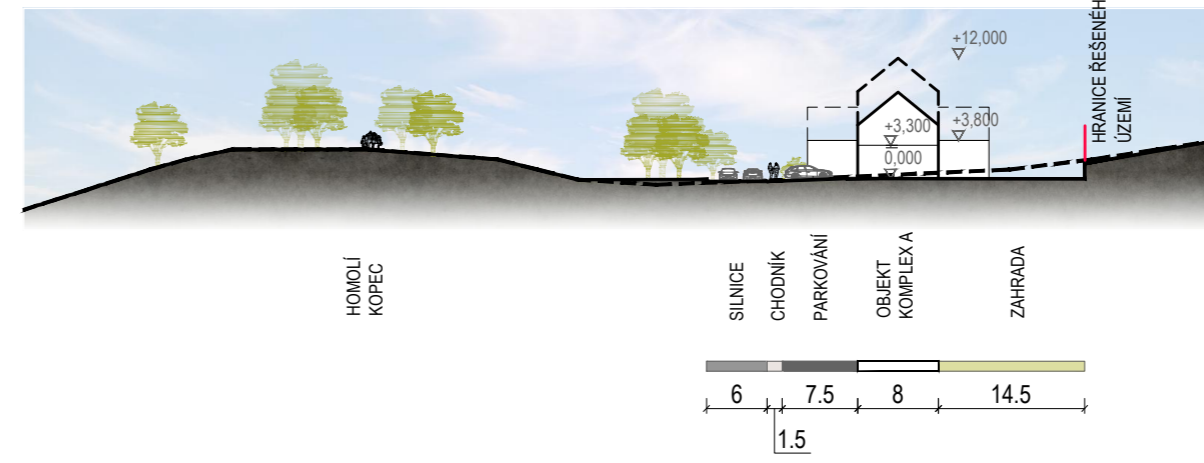

ŘEZ B3-B3' - ULIČNÍ POHLED NA LINII ZÁSTAVBY

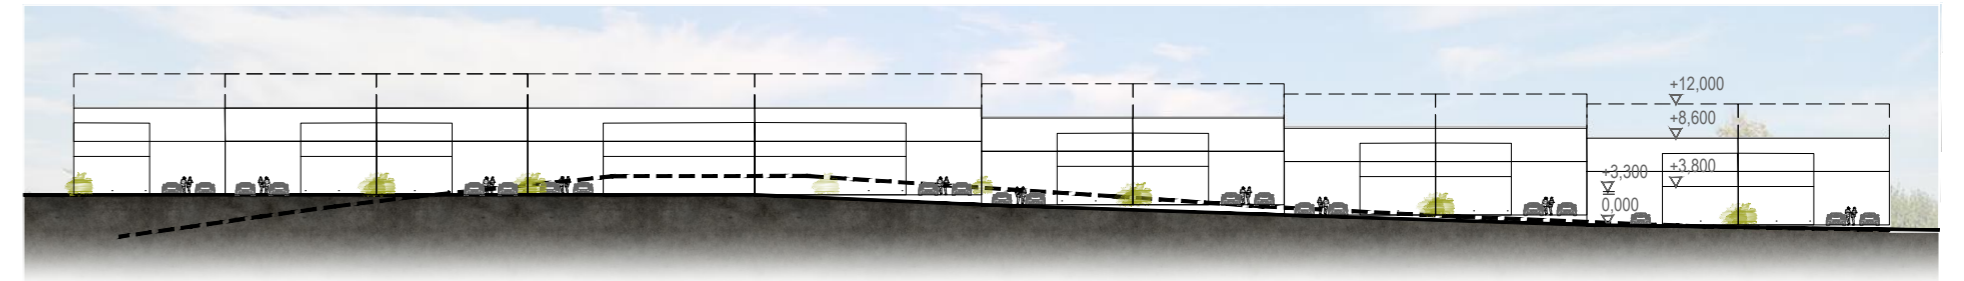

ETAPA B - PROSTOROVÉ NÁHLEDY - POHLEDY SHORA



ETAPA B - PROSTOROVÉ NÁHLEDY - POHLEDY ULIČNÍ

