

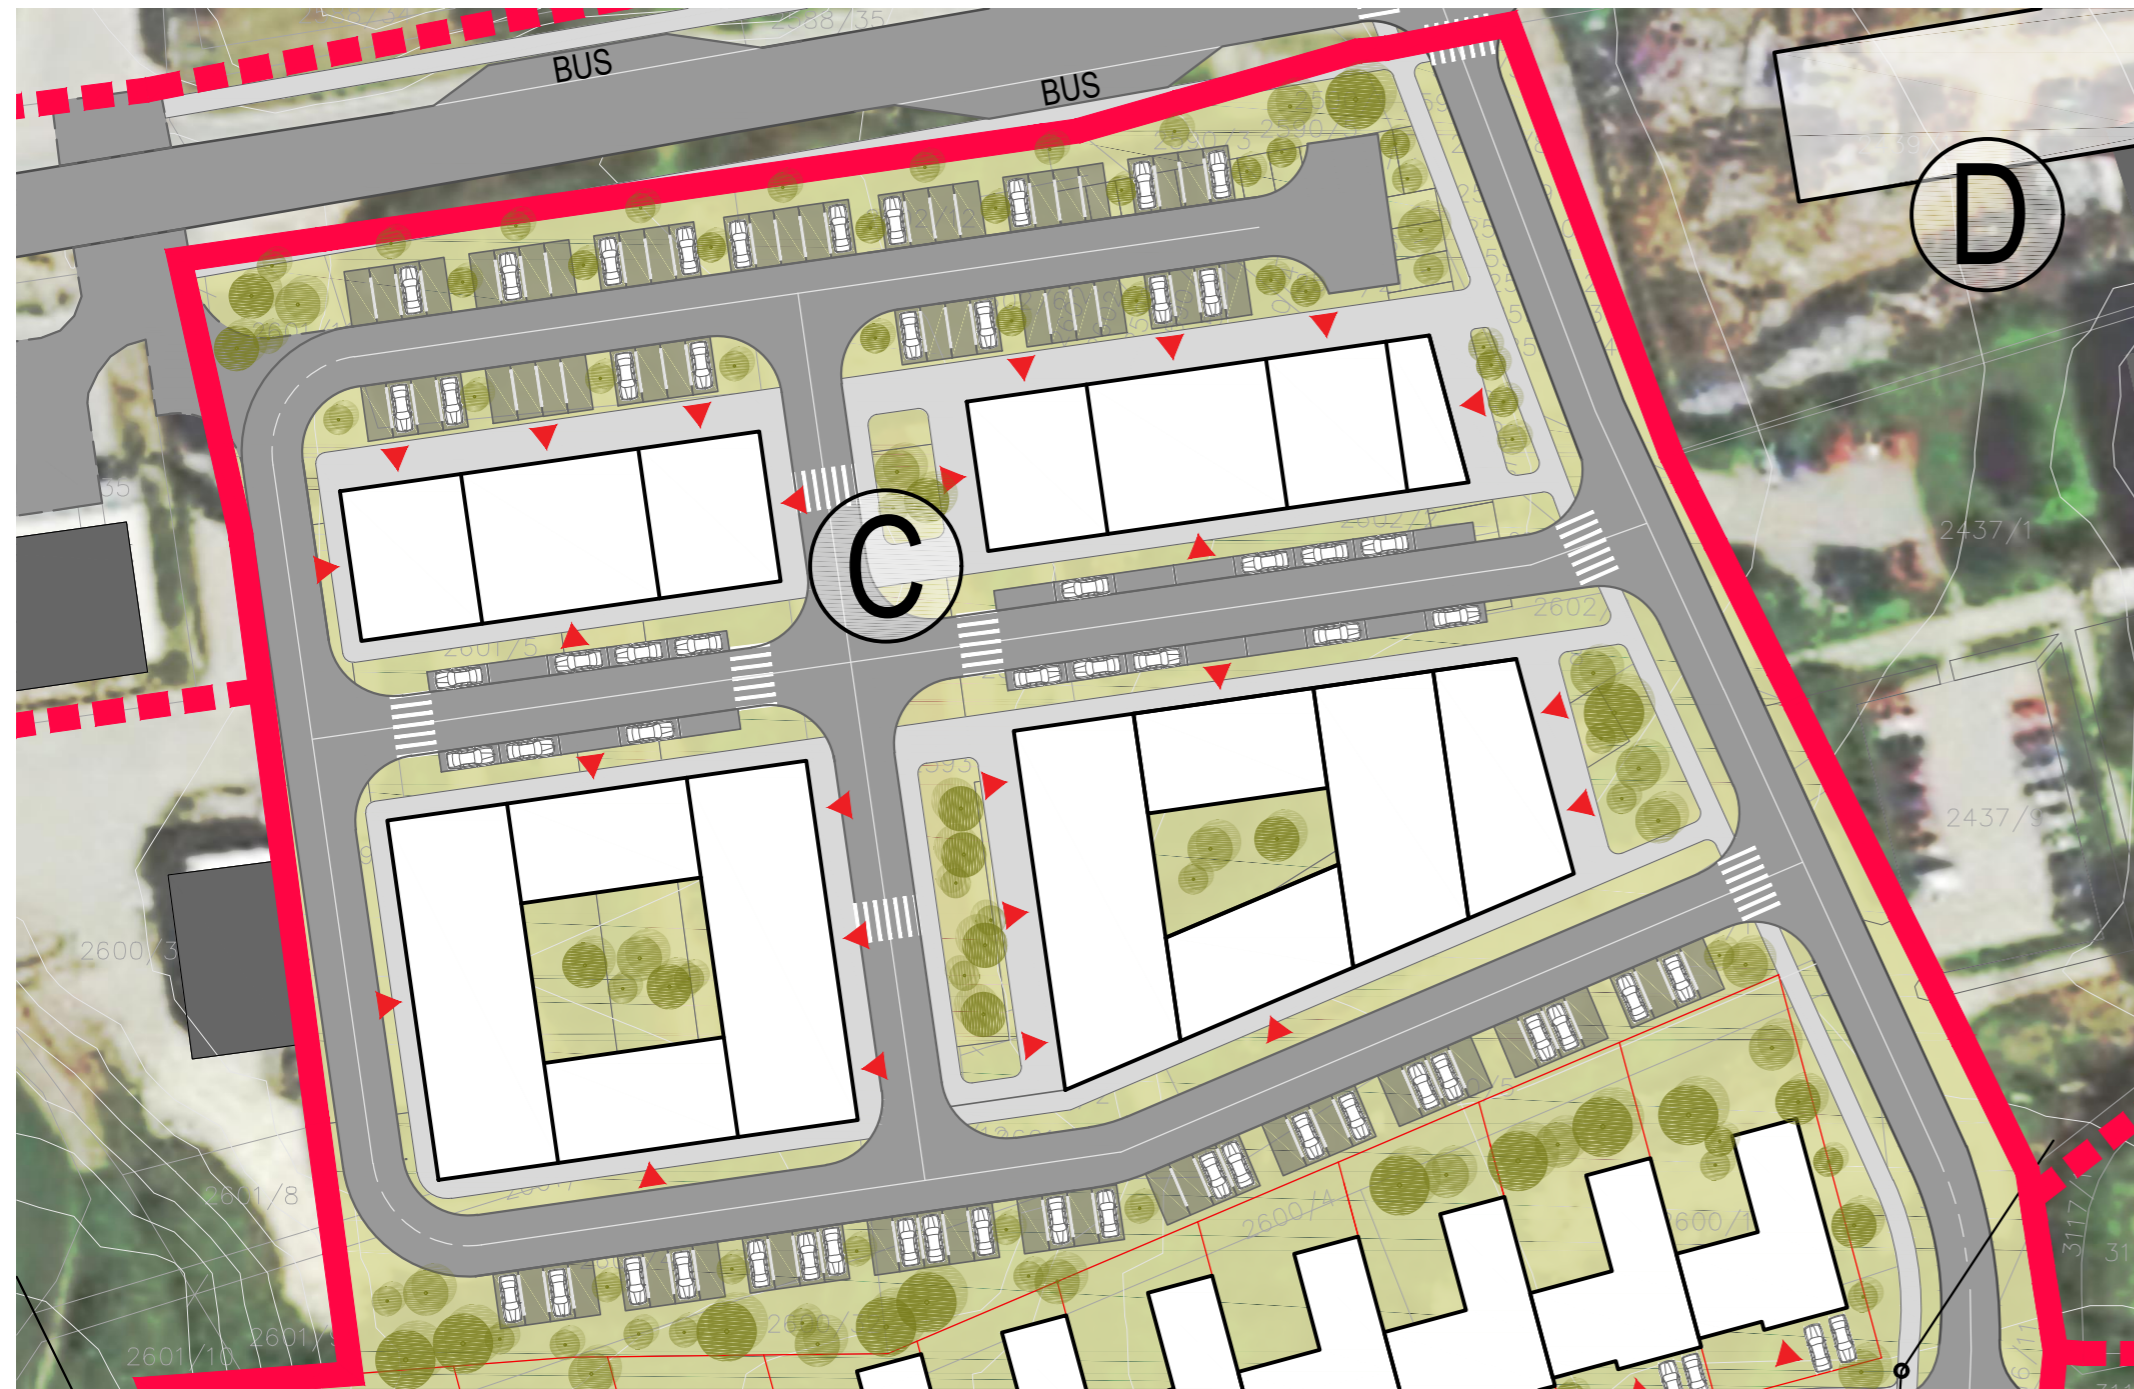


ETAPA C - SITUACE

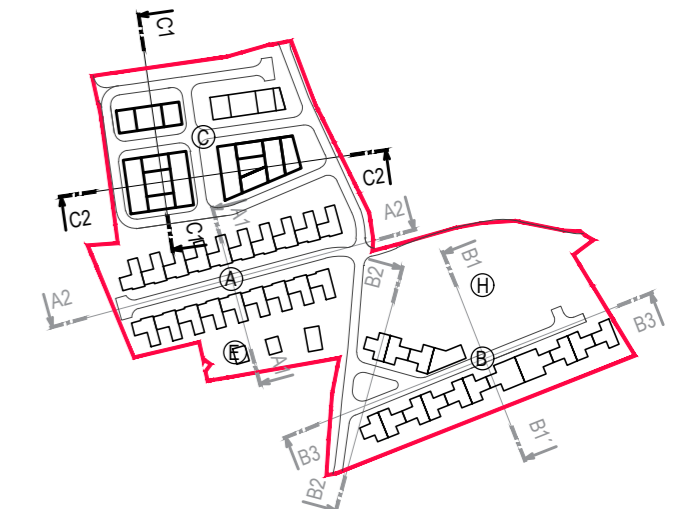


ETAPA C - ŘEZY

ŘEZ C1-C1'

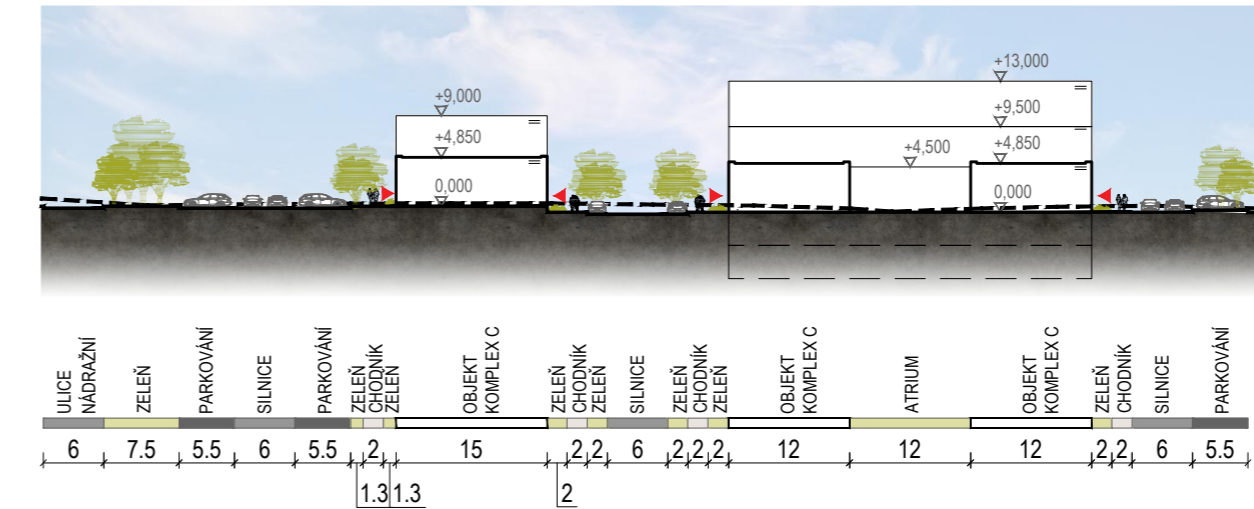

ŘEZ C2-C2' - ULIČNÍ POHLED NA LINII ZÁSTAVBY

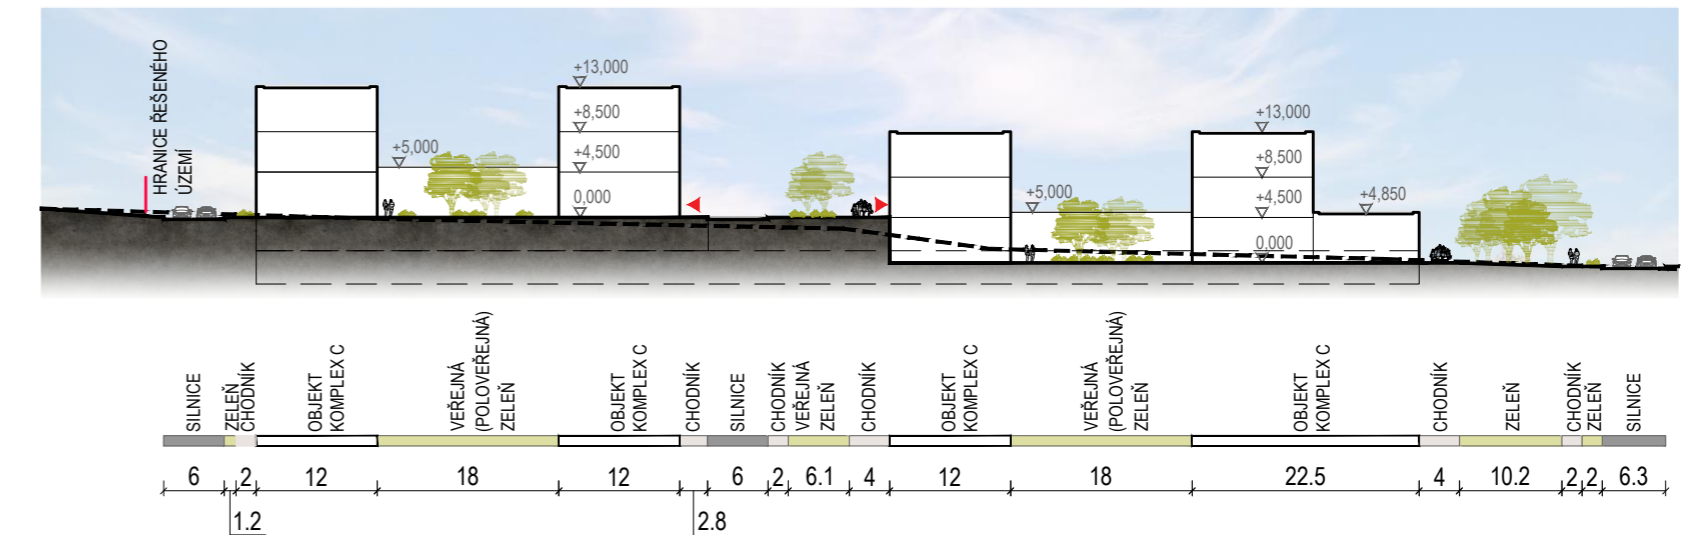

ETAPA C - PROSTOROVÉ NÁHLEDY - POHLEDY SHORA



ETAPA C - PROSTOROVÉ NÁHLEDY - POHLEDY ULIČNÍ

