

# ÚZEMNÍ STUDIE - HUSTOPEČE S7




## LEGENDA

**VYUŽITÍ ÚZEMÍ**  
stav návrh pozemky komunikaci a prostranství místního významu

**KANALIZACE**  
stav návrh  
stoka jednotné kanalizace  
stoka splaškové kanalizace  
stoka dešťové kanalizace  
OLK + zdroj dešťové vody (grafická značka)  
nápojně místo areálu - jednotná kanalizace  
nápojně místo areálu - splašková kanalizace  
nápojně místo areálu - dešťová kanalizace

**VODOVOD**  
stav návrh  
vodovodní řad  
vodovodní řad - dálkový  
nápojná místa areálu - vodovod  
nadměrný požární hydrant  
objekt ATS (automatická tlaková stanice)  
hranice tlakových pásem

**HRANICE**  
hranice areálu  
hranice řešené plochy

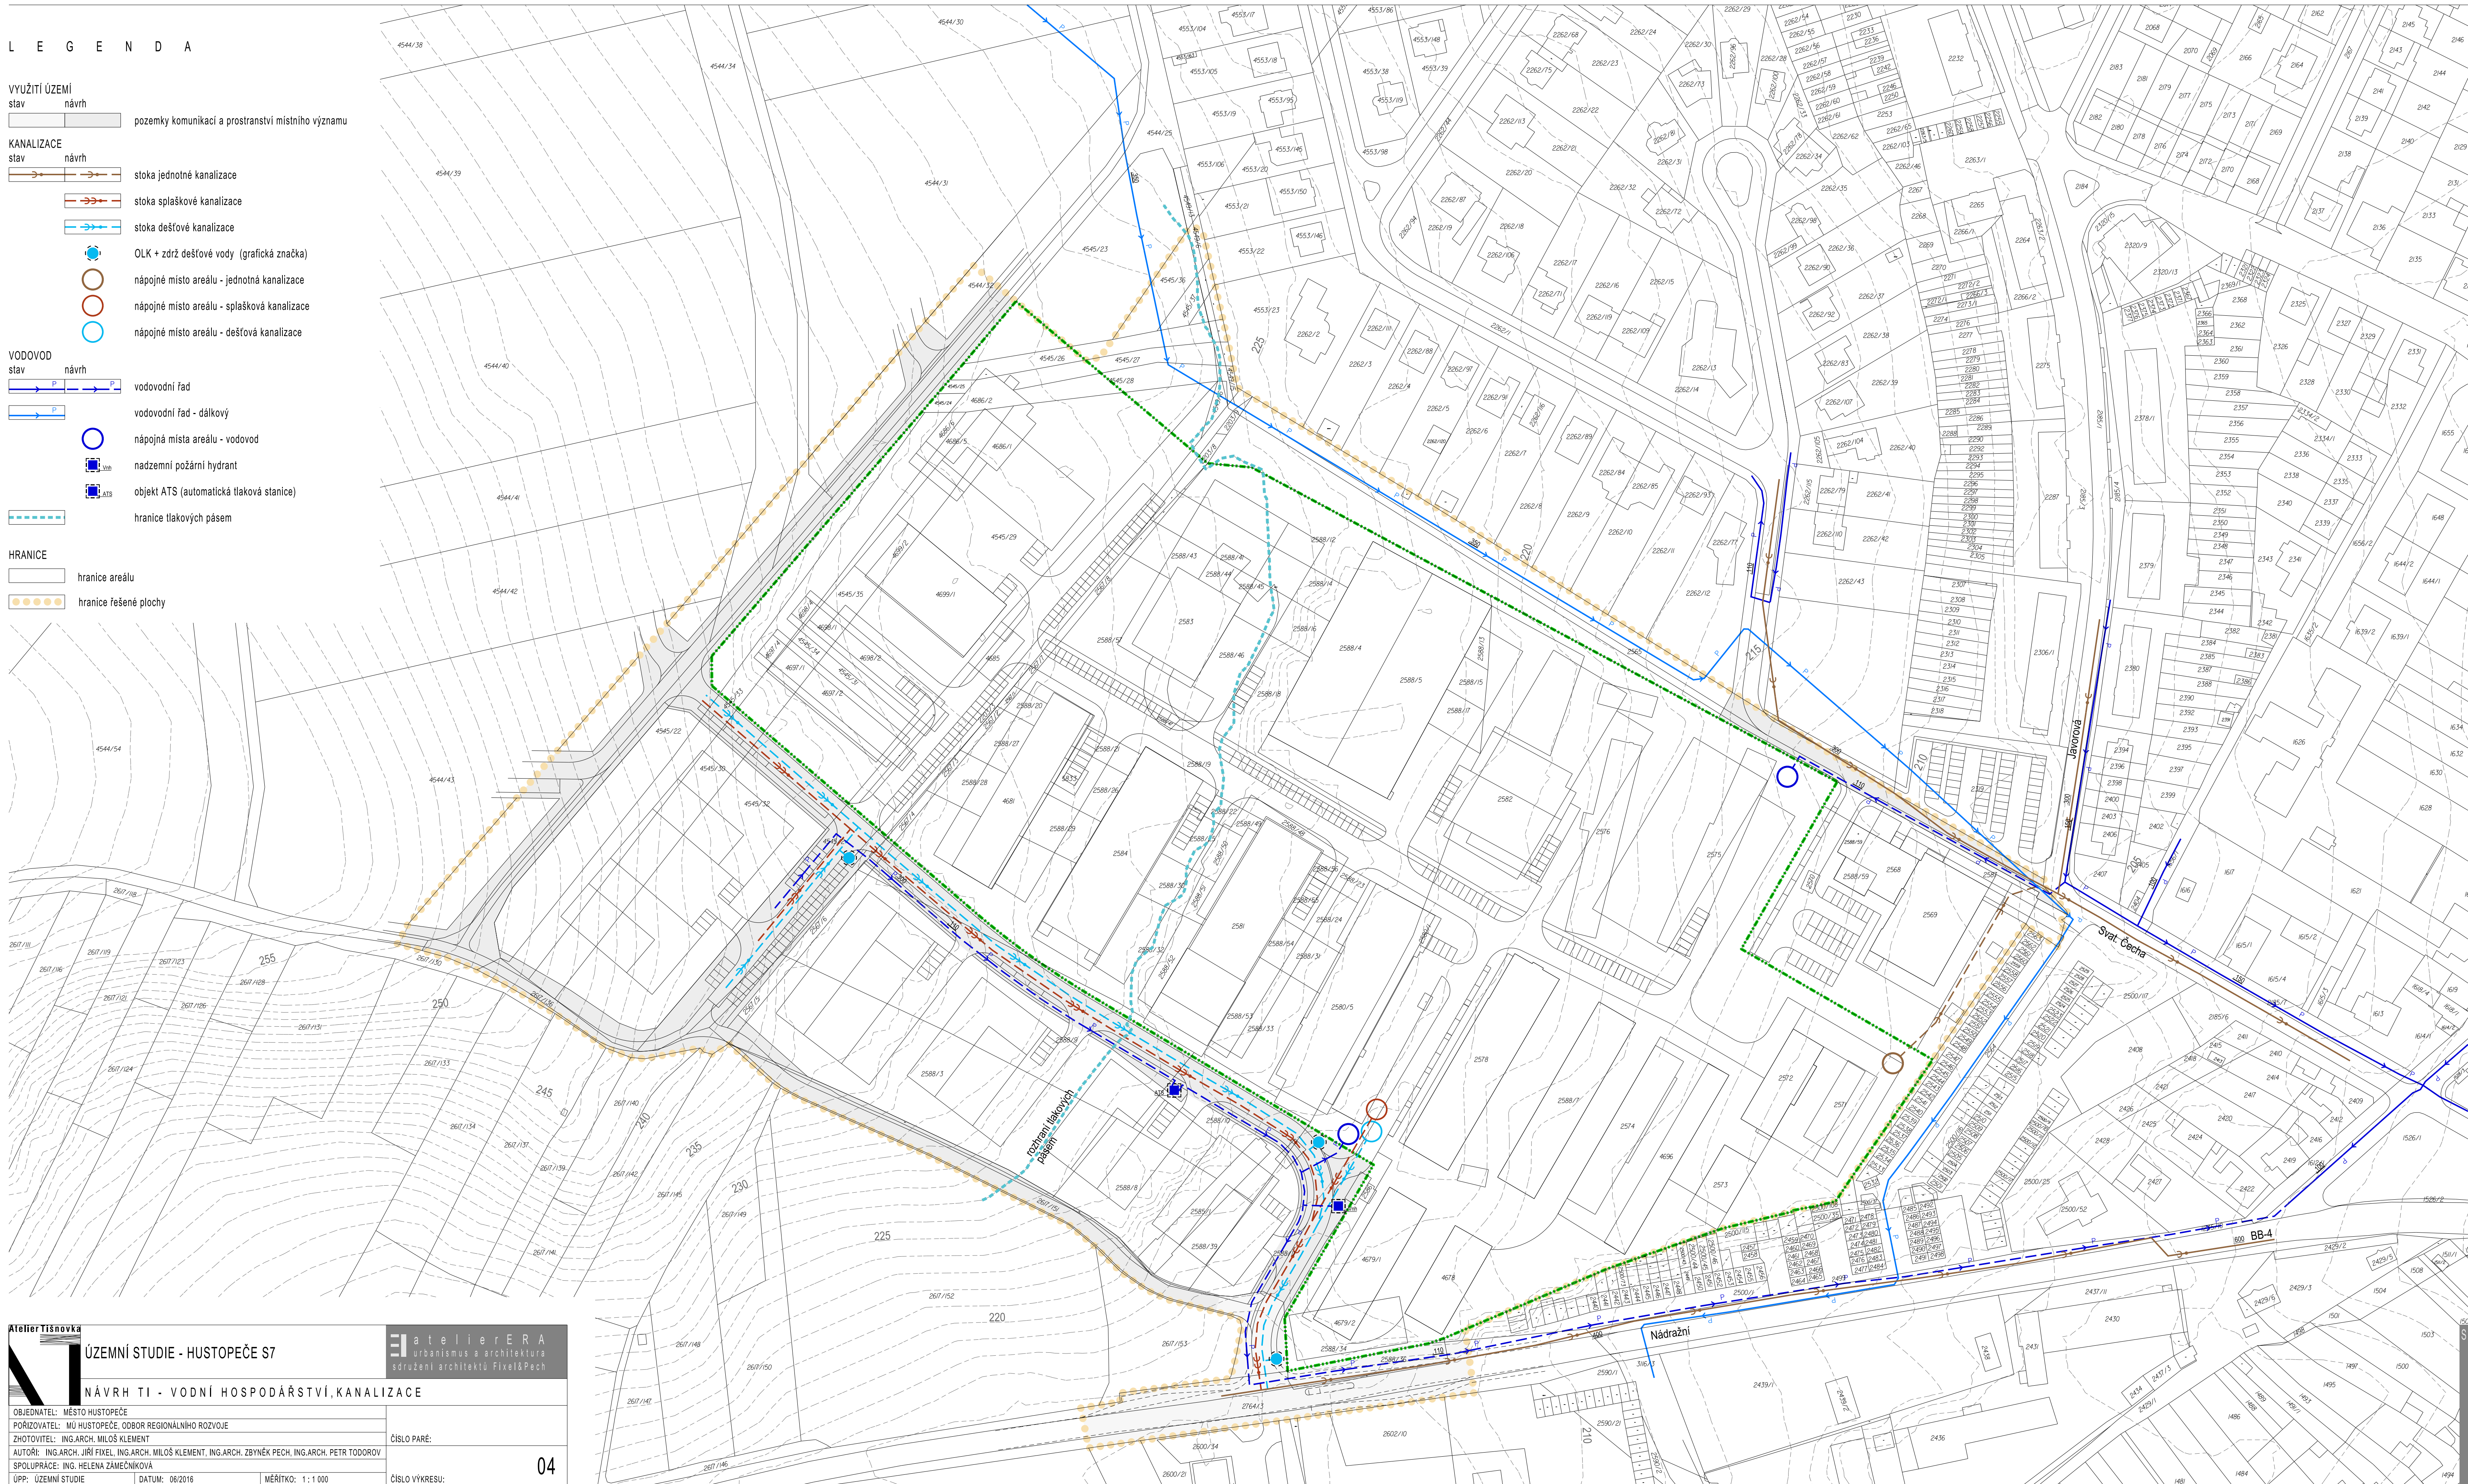

<b>Atelier tišnovka</b> <b>ÚZEMNÍ STUDIE - HUSTOPEČE S7</b> <b>NÁVRH TI - VODNÍ HOSPODÁRSTVÍ, KANALIZACE</b>		<b>atelierERA</b> urbanismus a architektura sdružení architektů Fixel&Pech
OBJEDNATEL: MĚSTO HUSTOPEČE POŘIZOVATEL: MÚ HUSTOPEČE, ODBOR REGIONÁLNÍHO ROZVOJE ZHOTOVITEL: ING.ARCH. MILOŠ KLEMENT AUTOR: ING.ARCH. JIŘÍ FIKEL, ING.ARCH. MILOŠ KLEMENT, ING.ARCH. ZBYNEK PECH, ING.ARCH. PETR TODOROV SPOLUPRÁCE: ING. HELENA ZÁMEČNÍKOVÁ	ČÍSLO PARÉ:  ČÍSLO VYKRESU:	04
ÚPP: ÚZEMNÍ STUDIE DATUM: 06/2016 MĚŘÍTKO: 1:1 000		