

ÚZEMNÍ STUDIE - HUSTOPEČE S8

LEGENDA

VYUŽITÍ ÚZEMÍ

- pozemky komunikací II. třídy - sběrné komunikace
- pozemky místních komunikací - obslužné komunikace
- pozemky dopravy účelové
- pozemky parkovišť
- pozemky chodníků
- pozemky veřejné zeleně
- pozemky vodního toku
- pozemky nadzemních staveb v řešeném území
- pozemky nástupiště železniční stanice
- pozemky kolejí železniční stanice
- plocha modernizované železniční stanice /investice SŽDC/
- plocha stávajícího autobusového nádraží
- plocha parkovišť osobních automobilů /investice města/
- plocha pro odstavení kol /investice města/


- vodorovné značení na komunikacích
- hlavní pěší trasy
- cyklistické trasy - značené
- námět cyklistické stezky
- vstupy do objektů
- vjezdy na pozemky
- OP železnice
- zatrubněný tok Štípkavky
- prodloužení zatrubněného toku Štípkavky
- námět úpravy autobusového nádraží

AKTIVITY V ÚZEMÍ

- A** modernizovaná železniční stanice
- B** autobusové nádraží - stav
- 1** budova železniční stanice - modernizovaná
- 2** budova autobusového nádraží - stav
- 3** stojany na kola u železniční stanice
- 4** stojany na kola u autobusového nádraží
- 5** komerční objekty - stav
- 6** skladovací objekt - stav
- 7** výrobní skladovací objekt - stav

HRANICE

- hranice řešené plochy

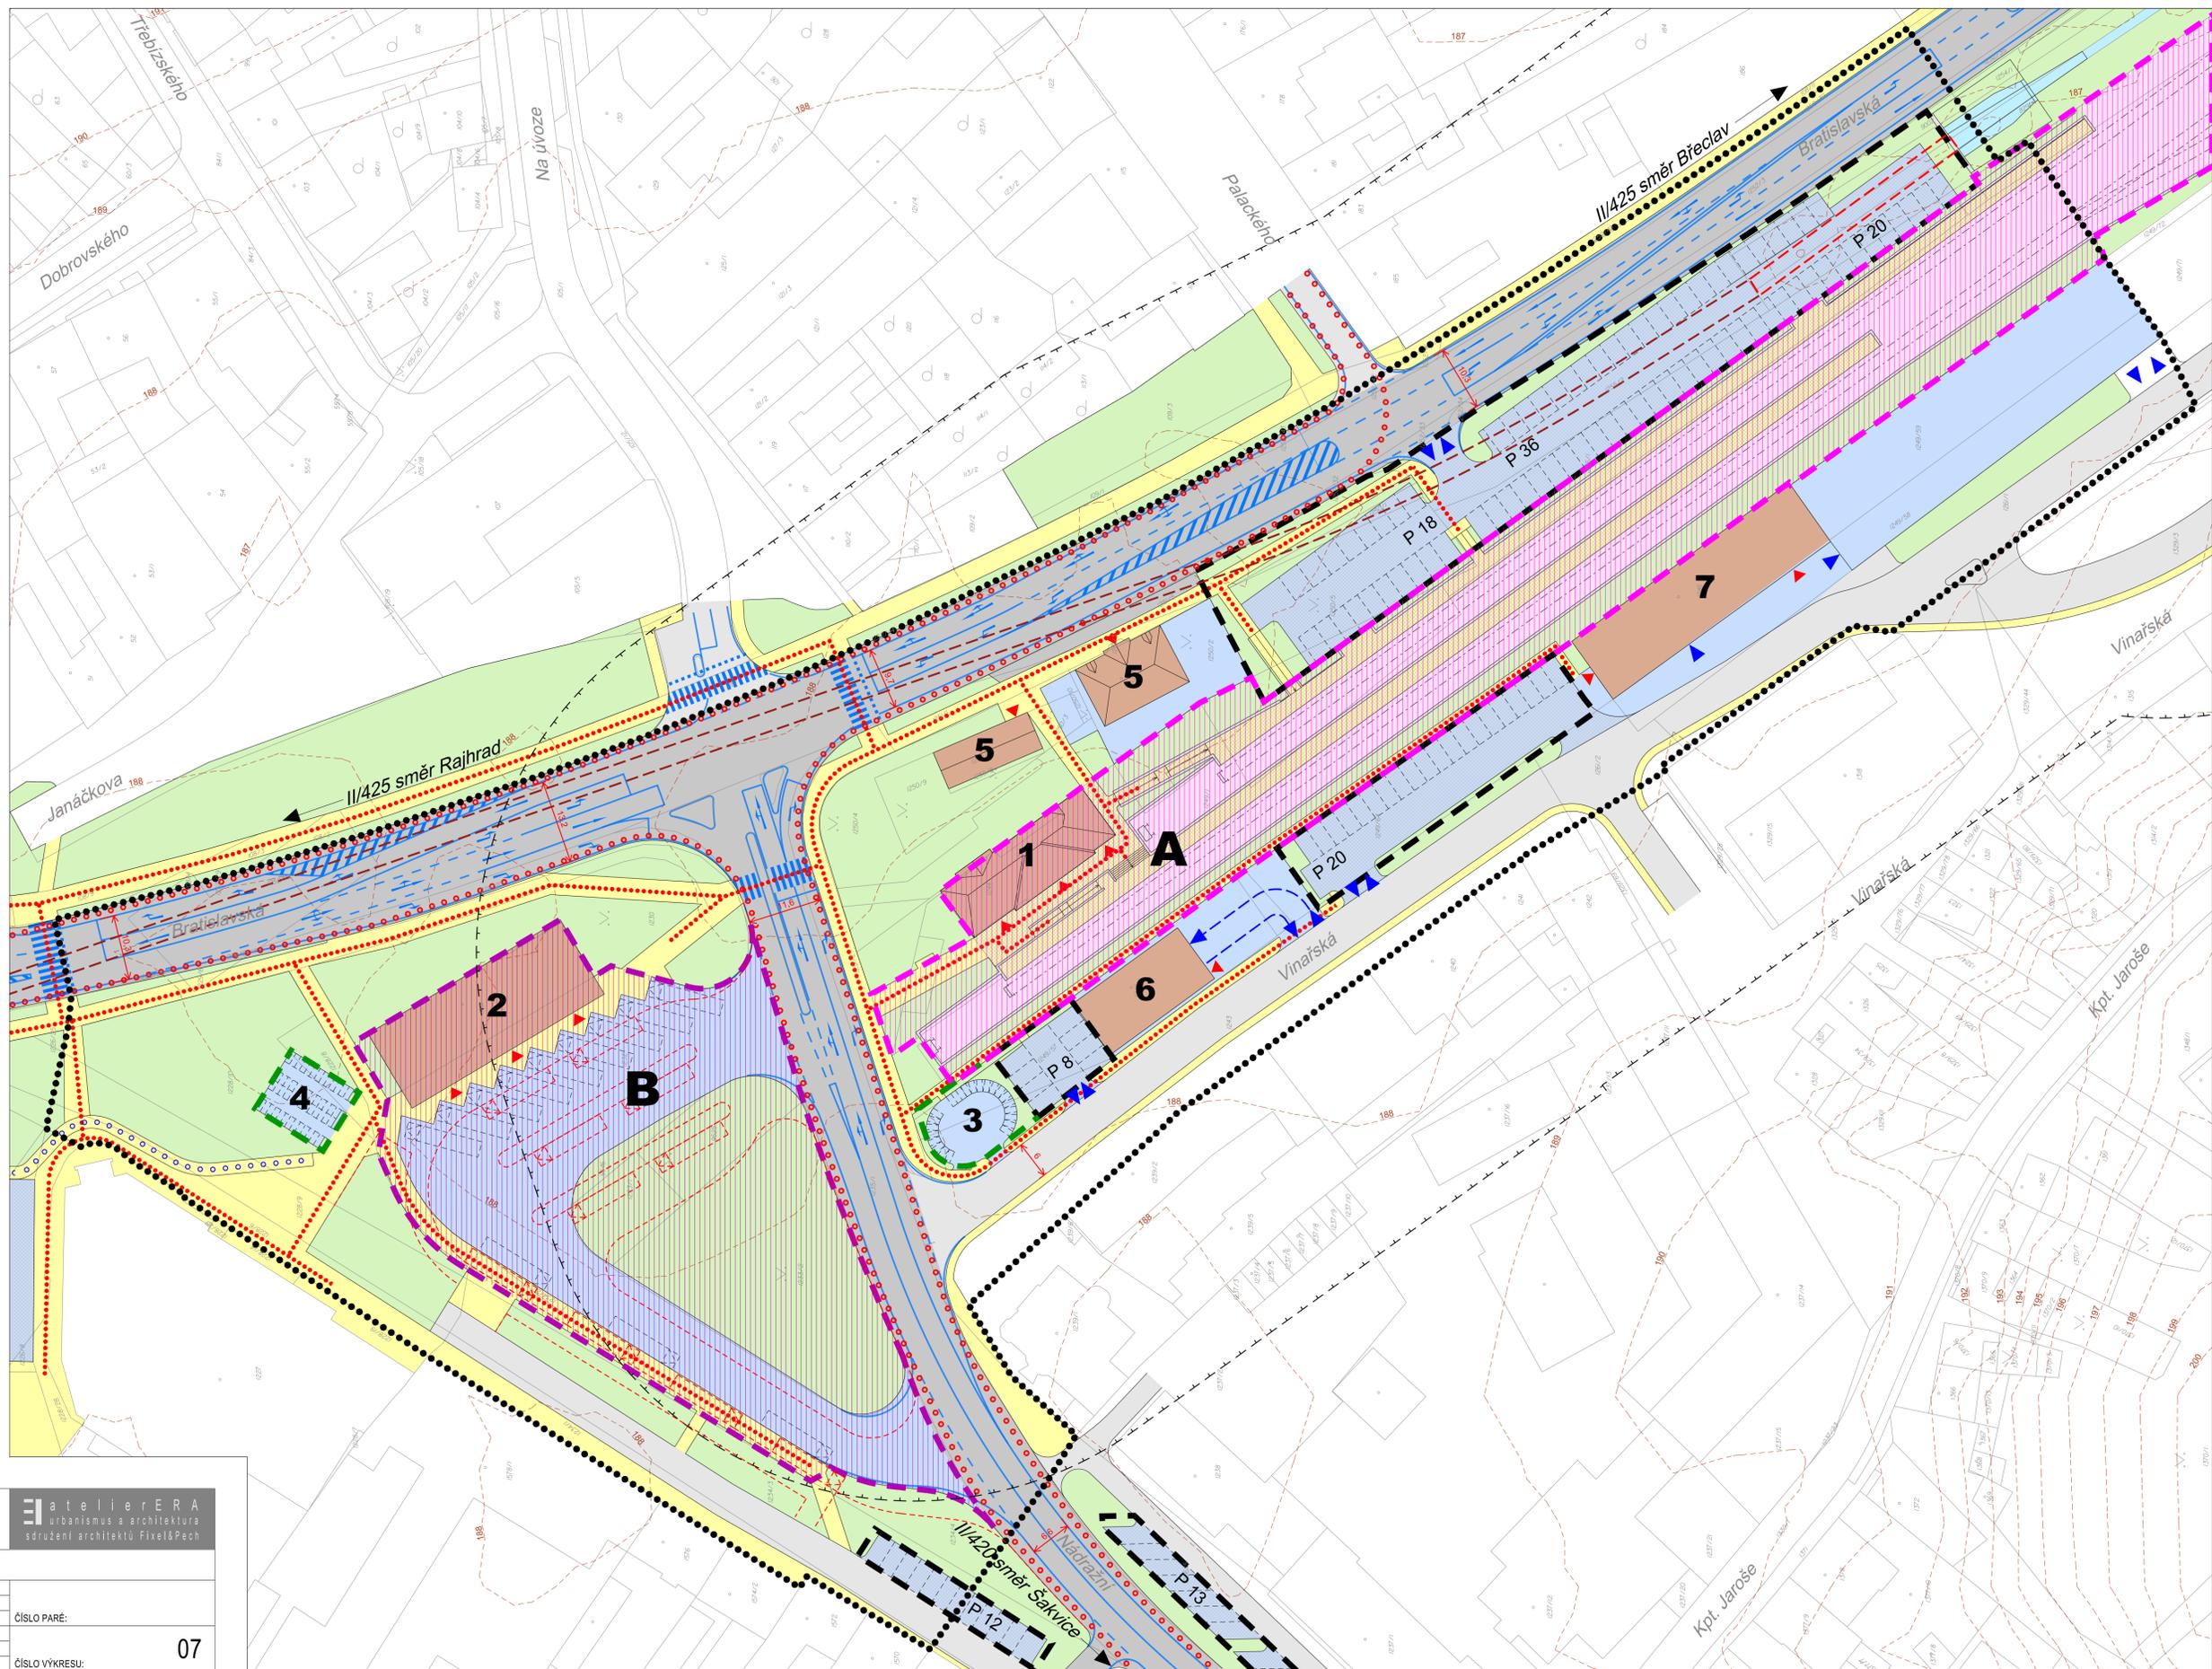

ÚZEMNÍ STUDIE - HUSTOPEČE S8

ateliér ERA
urbanismus a architektura
sdružení architektů Fixel&Pech

DOPRAVA - NÁVRH

OBJEDNATEL: MĚSTO HUSTOPEČE
POŘIZOVATEL: MÚ HUSTOPEČE, ODBOR REGIONÁLNÍHO ROZVOJE
ZHOTOVITEL: ING.ARCH. ZBYNĚK PECH
AUTOR: ING.ARCH. JIŘÍ FIXEL, ING.ARCH. ZBYNĚK PECH
SPOLUPRÁCE: ING. JIŘÍ MATULA
ÚPP: ÚZEMNÍ STUDIE DATUM: 08/2016 MĚRÍTKO: 1:5000

ČÍSLO PARÉ:

ČÍSLO VYKRESU:

07