

# ÚZEMNÍ STUDIE - HUSTOPEČE S8

## LEGENDA

### VYUŽITÍ ÚZEMÍ

- pozemky komunikací
- pozemky dopravy úžlové
- pozemky parkovišť
- pozemky chodníků
- pozemky veřejné zeleně
- pozemky vodního toku
- pozemky nadzemních staveb v řešeném území
- pozemky nástupiště železniční stanice
- pozemky kolejí železniční stanice

- plocha modernizované železniční stanice /investice SŽDC/
- plocha stávajícího autobusového nádraží
- plocha parkovišť osobních automobilů /investice města/
- plocha pro odstavení kol /investice města/

### TECHNICKÁ INFRASTRUKTURA

- kabel VN 22 kV podzemní - stav
- STL plynovod - stav
- vodovod - stav
- kanalizace jednotná - stav
- kanalizace dešťová - stav
- prodloužení zatrubnění toku Štítkavky
- kanalizace dešťová - návrh

### LIMITY VYUŽITÍ ÚZEMÍ



- stanovené záplavové území Q100 toku Štítkavky dle ÚAP
- zatrubněný tok Štítkavky
- OP kmenových stok kanalizace
- OP vodovodu
- OP plynovodu
- OP kabelového vedení 22 kV

### AKTIVITY V ÚZEMÍ

- A** modernizovaná železniční stanice
- B** autobusové nádraží - stav
- 1** budova železniční stanice - modernizovaná
- 2** budova autobusového nádraží - stav
- 3** stojany na kola u železniční stanice
- 4** stojany na kola u autobusového nádraží
- 5** komerční objekty - stav
- 6** skladovací objekt - stav
- 7** výrobní skladovací objekt - stav

### HRANICE

- hranice řešené plochy

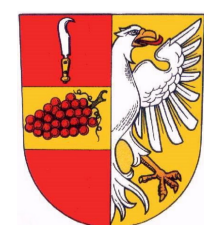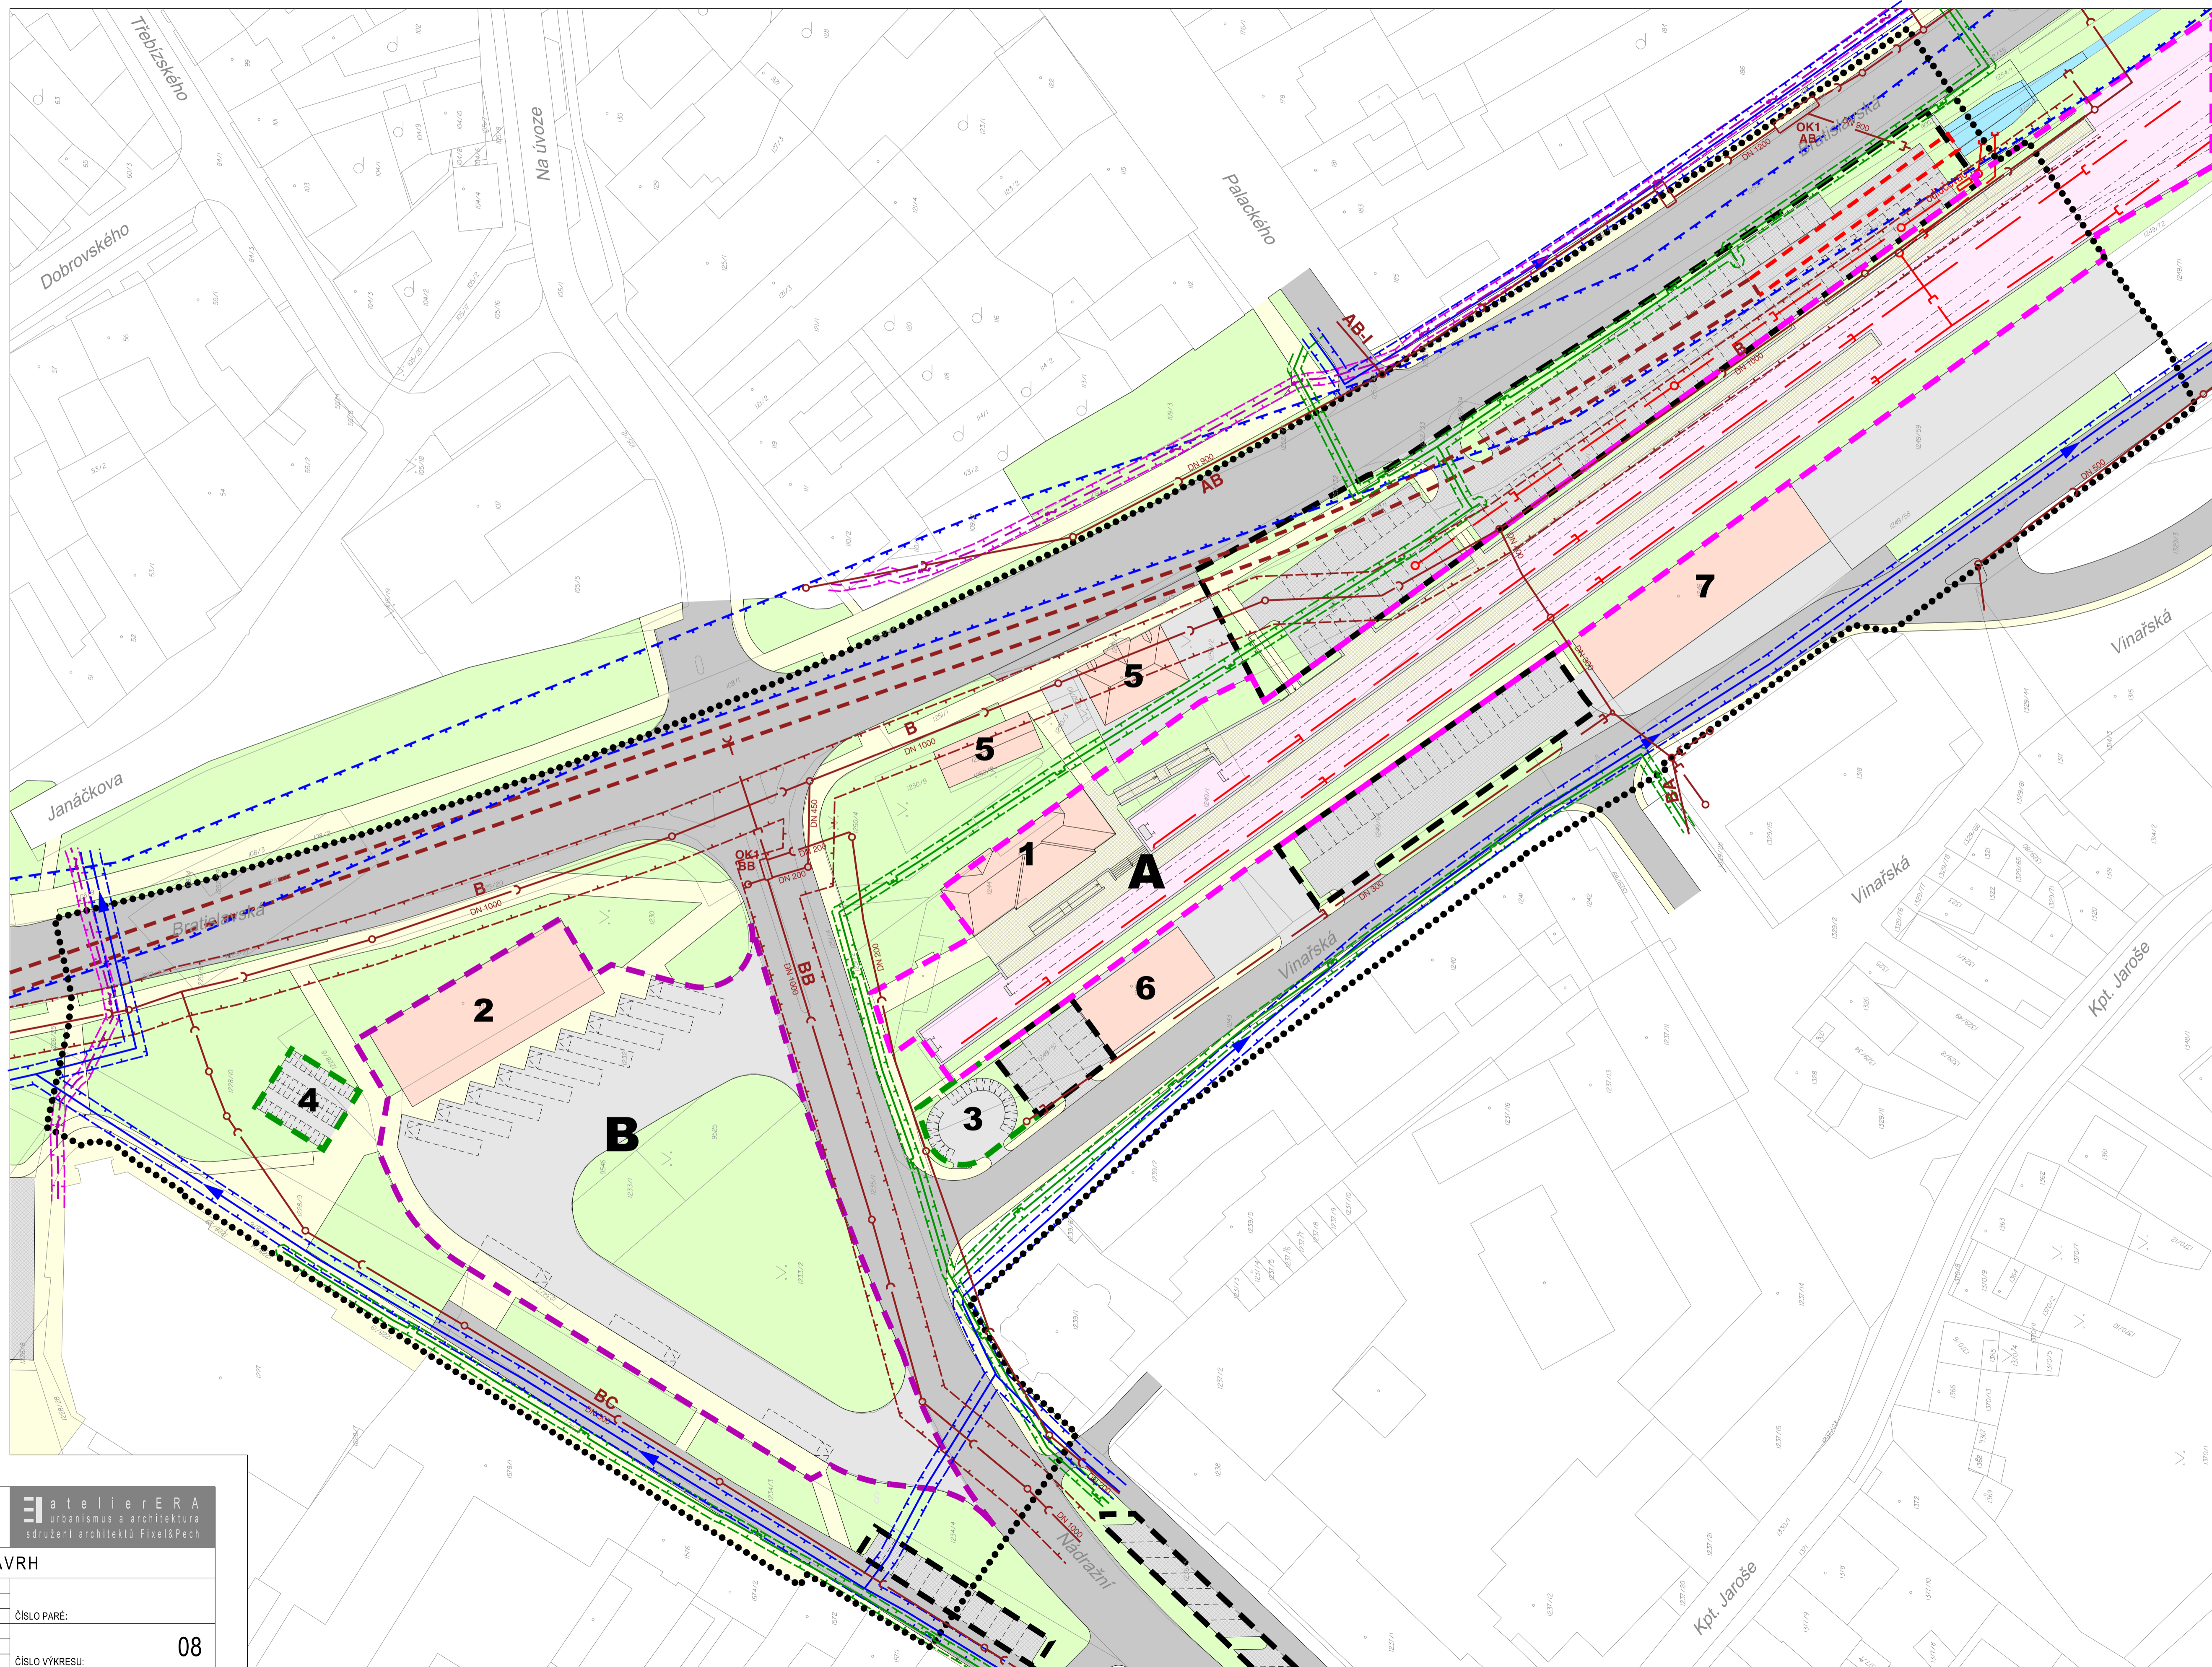

ÚZEMNÍ STUDIE - HUSTOPEČE S8

ateliérERA  
urbanismus a architektura  
sdružení architektů Fixel&Pech

TECHNICKÁ INFRASTRUKTURA - NÁVRH

OBJEDNATEL: MĚSTO HUSTOPEČE  
POŘIZOVATEL: MÚ HUSTOPEČE, ODBOR REGIONÁLNÍHO ROZVOJE  
ZHOTOVITEL: ING.ARCH. ZBYNĚK PECH  
AUTOR: ING.ARCH. JIŘÍ FIXEL, ING.ARCH. ZBYNĚK PECH  
SPOLUPRÁCE:  
ÚPP: ÚZEMNÍ STUDIE    DATUM: 08/2016    MĚRÍTKO: 1 : 5000    ČÍSLO VYKRESU:

ČÍSLO PARÉ:

08