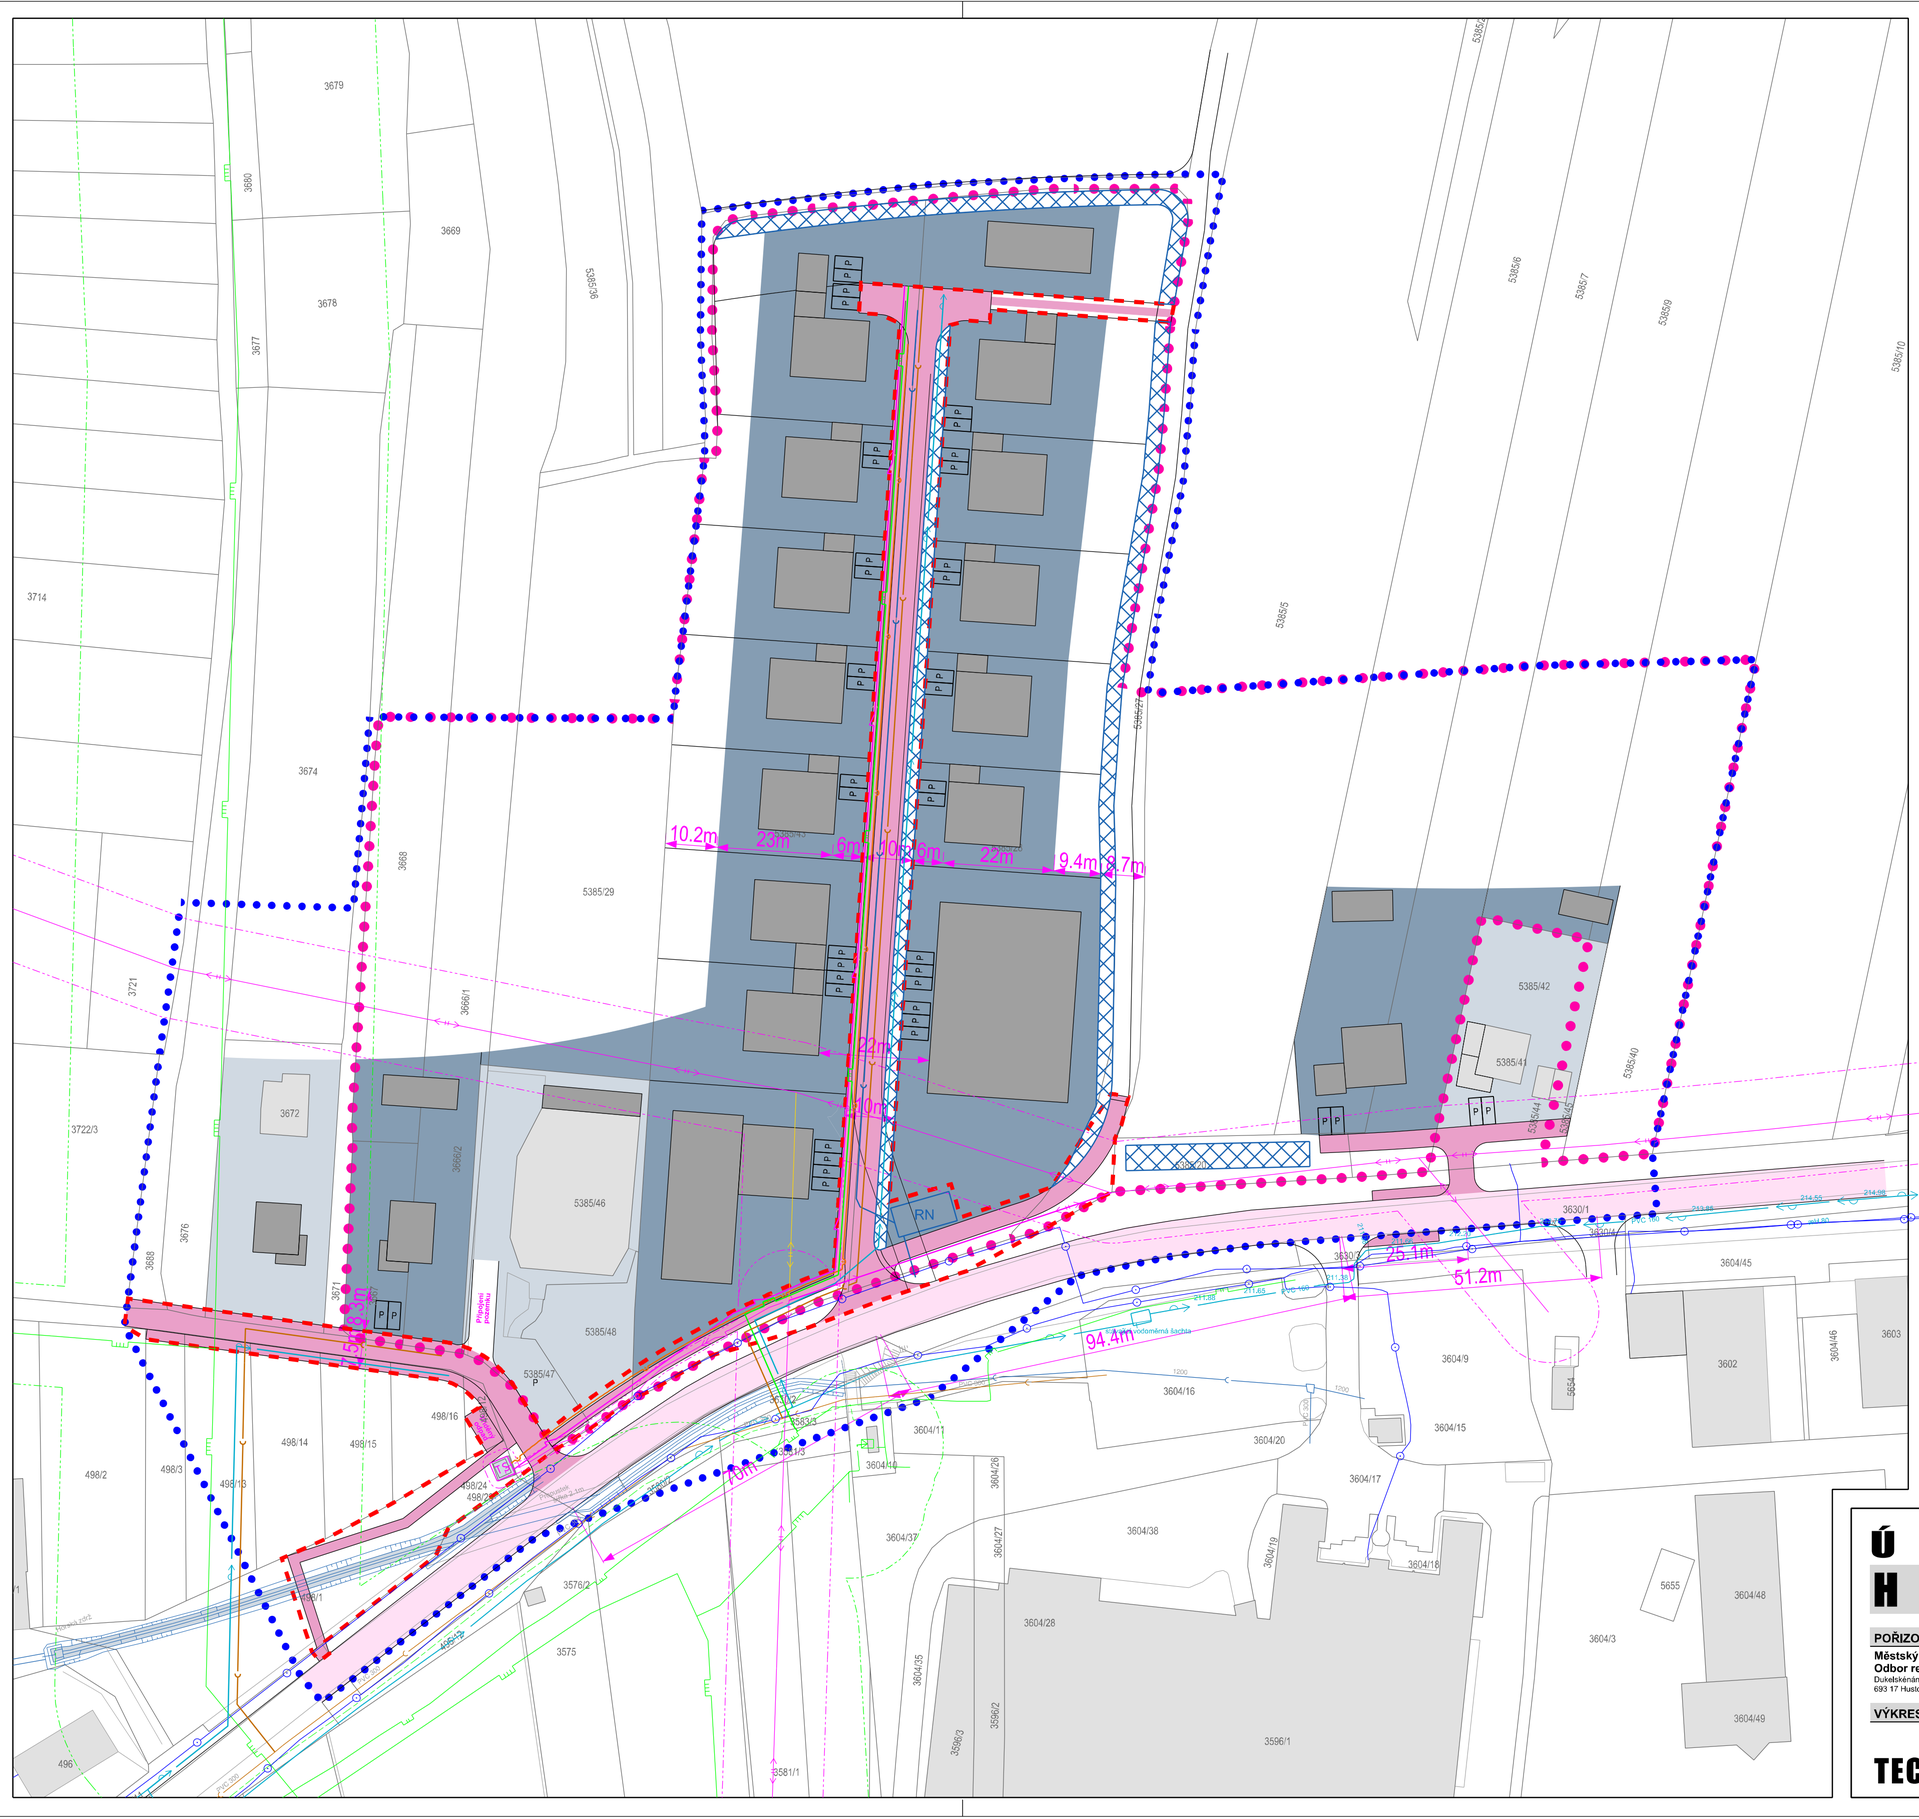

Legenda

stav návrh

- stavební část pozemků, kde lze umístit stavební objekty
- stavební objekty
- komunikace a chodníky

Legenda sítí

stav návrh rušeno

- vodovodní řad - hlavní
- vodovodní řad
- kanalizace splašková
- kanalizace dešťová
- děšťový kanál - otevřený
- retenční nádrž
- dešťový průleh pro zasakování
- plynovod VTL
- plynovod STL
- plynovod - bezpečnostní pásmo
- elektrické vedení VN - nadzemní
- elektrické vedení VN - podzemní
- elektrické vedení NN - podzemní
- elektrické vedení - trafostanice
- elektrické vedení - ochranné pásmo
- elektrické vedení VO - podzemní
- kabel sítě elektronických komunikací
- plochy místních komunikací a veřejných prostranství v majetku a péči Města Hustopeče

- Hranice řešeného území dle platného územního plánu
- Hranice dotčeného území dle územní studie

Poznámka:
Trasy jednotlivých sítí jsou zobrazeny schematicky.
Pro vedení sítí platí zásady:
- páteřní sítě, na které jsou připojeny přípojky, budou vedeny a zařízení na nich budou umisťovány v rámci veřejných prostranství, tedy v uličním prostoru nebo veřejné zeleni
- vodovodní řady budou přednostně umístěny v chodníku nebo veřejné zeleni
- v navazující podrobnější dokumentaci (územní rozhodnutí) budou sítě koordinovány dle ČSN 73 60 05

Pořizovatel:

Autorizace:

ÚZEMNÍ STUDIE HUSTOPEČE S10

POŘIZOVATEL:
Městský úřad Hustopeče
Odbor regionálního rozvoje
Dukelskénám. 2/2
693 17 Hustopeče

ZPRACOVATEL:
Ing. arch. Pavel Šemora
Revoluční 999/24d
691 45 Podivín

Spolupráce
Dopravní řešení; Ing. Jiří Hrnčíř
Vodovod, kanalizace, plynovod; Ing. Hana Maršálková

DATUM: 5 / 2017
MĚŘÍTKO: 1 : 750
ČÍSLO: 3

VÝKRES:
TECHNICKÁ INFRASTRUKTURA