


k.ú. NIKOLČICE

k.ú. ŠITBOŘICE

k.ú. KLOBOUKY U BRNA

k.ú. BOLERADICE

k.ú. KURDĚJOV

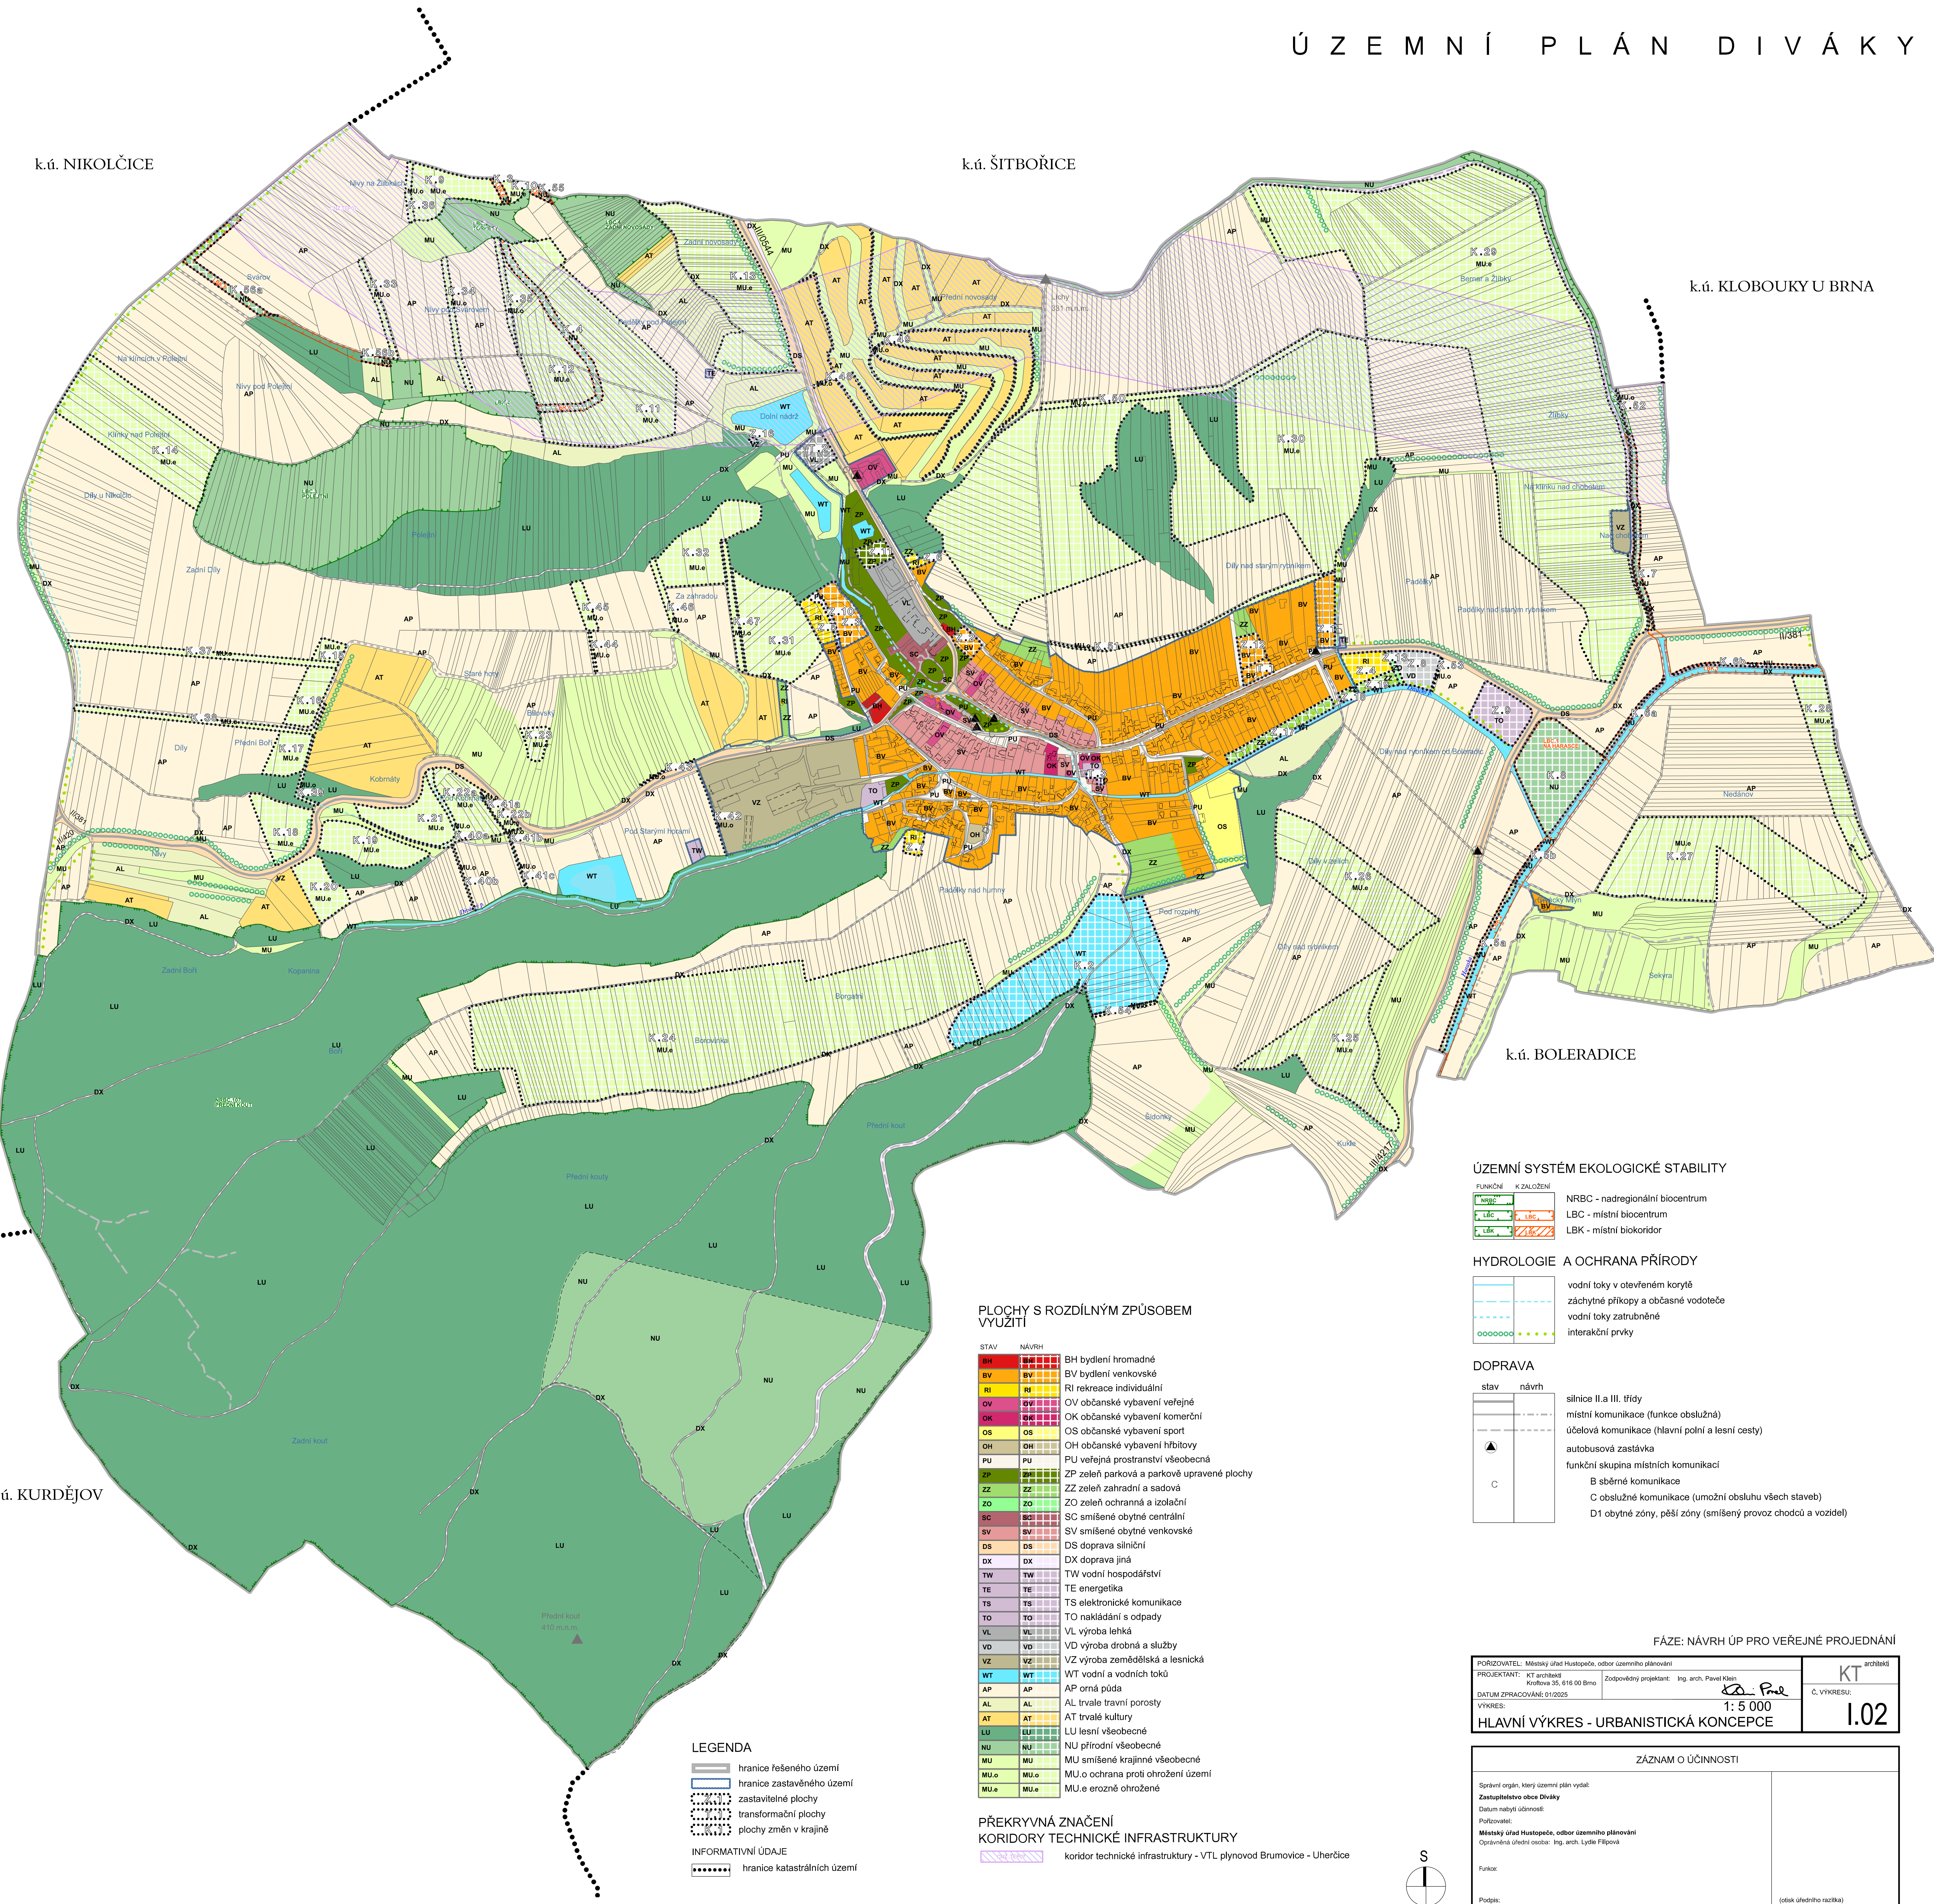

ÚZEMNÍ SYSTÉM EKOLOGICKÉ STABILITY

FUNKČNÍ	K ZALOŽENÍ	POPIS
	NRBC	nadregionální biocentrum
	LBC	místní biocentrum
	LBK	místní biokoridor

HYDROLOGIE A OCHRANA PŘÍRODY

	vodní toky v otevřeném korytě
	záchytné příkopy a občasné vodoteče
	vodní toky zatrubněné
	interakční prvky

DOPRAVA

stav	návrh	POPIS
		silnice II.a III. třídy
		místní komunikace (funkce obslužná)
		účelová komunikace (hlavní polní a lesní cesty)
		autobusová zastávka
		funkční skupina místních komunikací
		B sběrné komunikace
		C obslužné komunikace (umožní obsluhu všech staveb)
		D1 obytné zóny, pěší zóny (smíšený provoz chodců a vozidel)

PLOCHY S ROZDÍLNÝM ZPŮSOBEM VYUŽITÍ


STAV	NÁVRH	POPIS
BH		BH bydlení hromadné
BV		BV bydlení venkovské
RI		RI rekreace individuální
OV		OV občanské vybavení veřejné
OK		OK občanské vybavení komerční
OS		OS občanské vybavení sport
OH		OH občanské vybavení hřbitovy
PU		PU veřejná prostranství všeobecná
ZP		ZP zeleň parková a parkové upravené plochy
ZZ		ZZ zeleň zahradní a sadová
ZO		ZO zeleň ochranná a izolační
SC		SC smíšené obytné centrální
SV		SV smíšené obytné venkovské
DS		DS doprava silniční
DX		DX doprava jiná
TW		TW vodní hospodářství
TE		TE energetika
TS		TS elektronické komunikace
TO		TO nakládání s odpady
VL		VL výroba lehká
VD		VD výroba drobná a služby
VZ		VZ výroba zemědělská a lesnická
WT		WT vodní a vodních toků
AP		AP orná půda
AL		AL trvalé travní porosty
AT		AT trvalé kultury
LU		LU lesní všeobecné
NU		NU přírodní všeobecné
MU		MU smíšené krajinné všeobecné
MU.o		MU.o ochrana proti ohrožení území
MU.e		MU.e erozně chráněné

PŘEKRYVNÁ ZNAČENÍ KORIDORY TECHNICKÉ INFRASTRUKTURY

	koridor technické infrastruktury - VTL plynovod Brumovice - Uherčice
--	--

LEGENDA

	hranice řešeného území
	hranice zastavěného území
	zastavitelné plochy
	transformační plochy
	plochy změn v krajině
	INFORMATIVNÍ ÚDAJE
	hranice katastrálních území

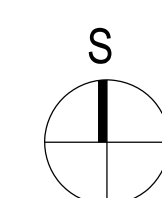

FÁZE: NÁVRH ÚP PRO VEŘEJNÉ PROJEDNÁNÍ

PORIZOVATEL: Městský úřad Hustopeče, odbor územního plánování	PROJEKTANT: KT architekti Kotkova 35, 616 00 Brno	Zodpovědný projektant: Ing. arch. Pavel Klan	KT architekti
VÝKRES: 1:5 000	DATUM ZPRACOVÁNÍ: 01/2025	Č. VÝKRESU: 1.02	
HLAVNÍ VÝKRES - URBANISTICKÁ KONCEPCE			

ZÁZNAM O ÚČINNOSTI

Správní orgán, kterým územní plán vydal: Zastupitelstvo obce Diváky	Datum nabytí účinnosti: Podpisovatel: Městský úřad Hustopeče, odbor územního plánování Opovědná úřední osoba: Ing. arch. Lydie Filipová	Funkce: Podpis:	(oběk úředního razítka)
--	--	--------------------	-------------------------