


k.ú. NIKOLČICE

k.ú. ŠITBOŘICE

k.ú. KLOBOUKY U BRNA

k.ú. BOLERADICE

k.ú. KURDĚJOV

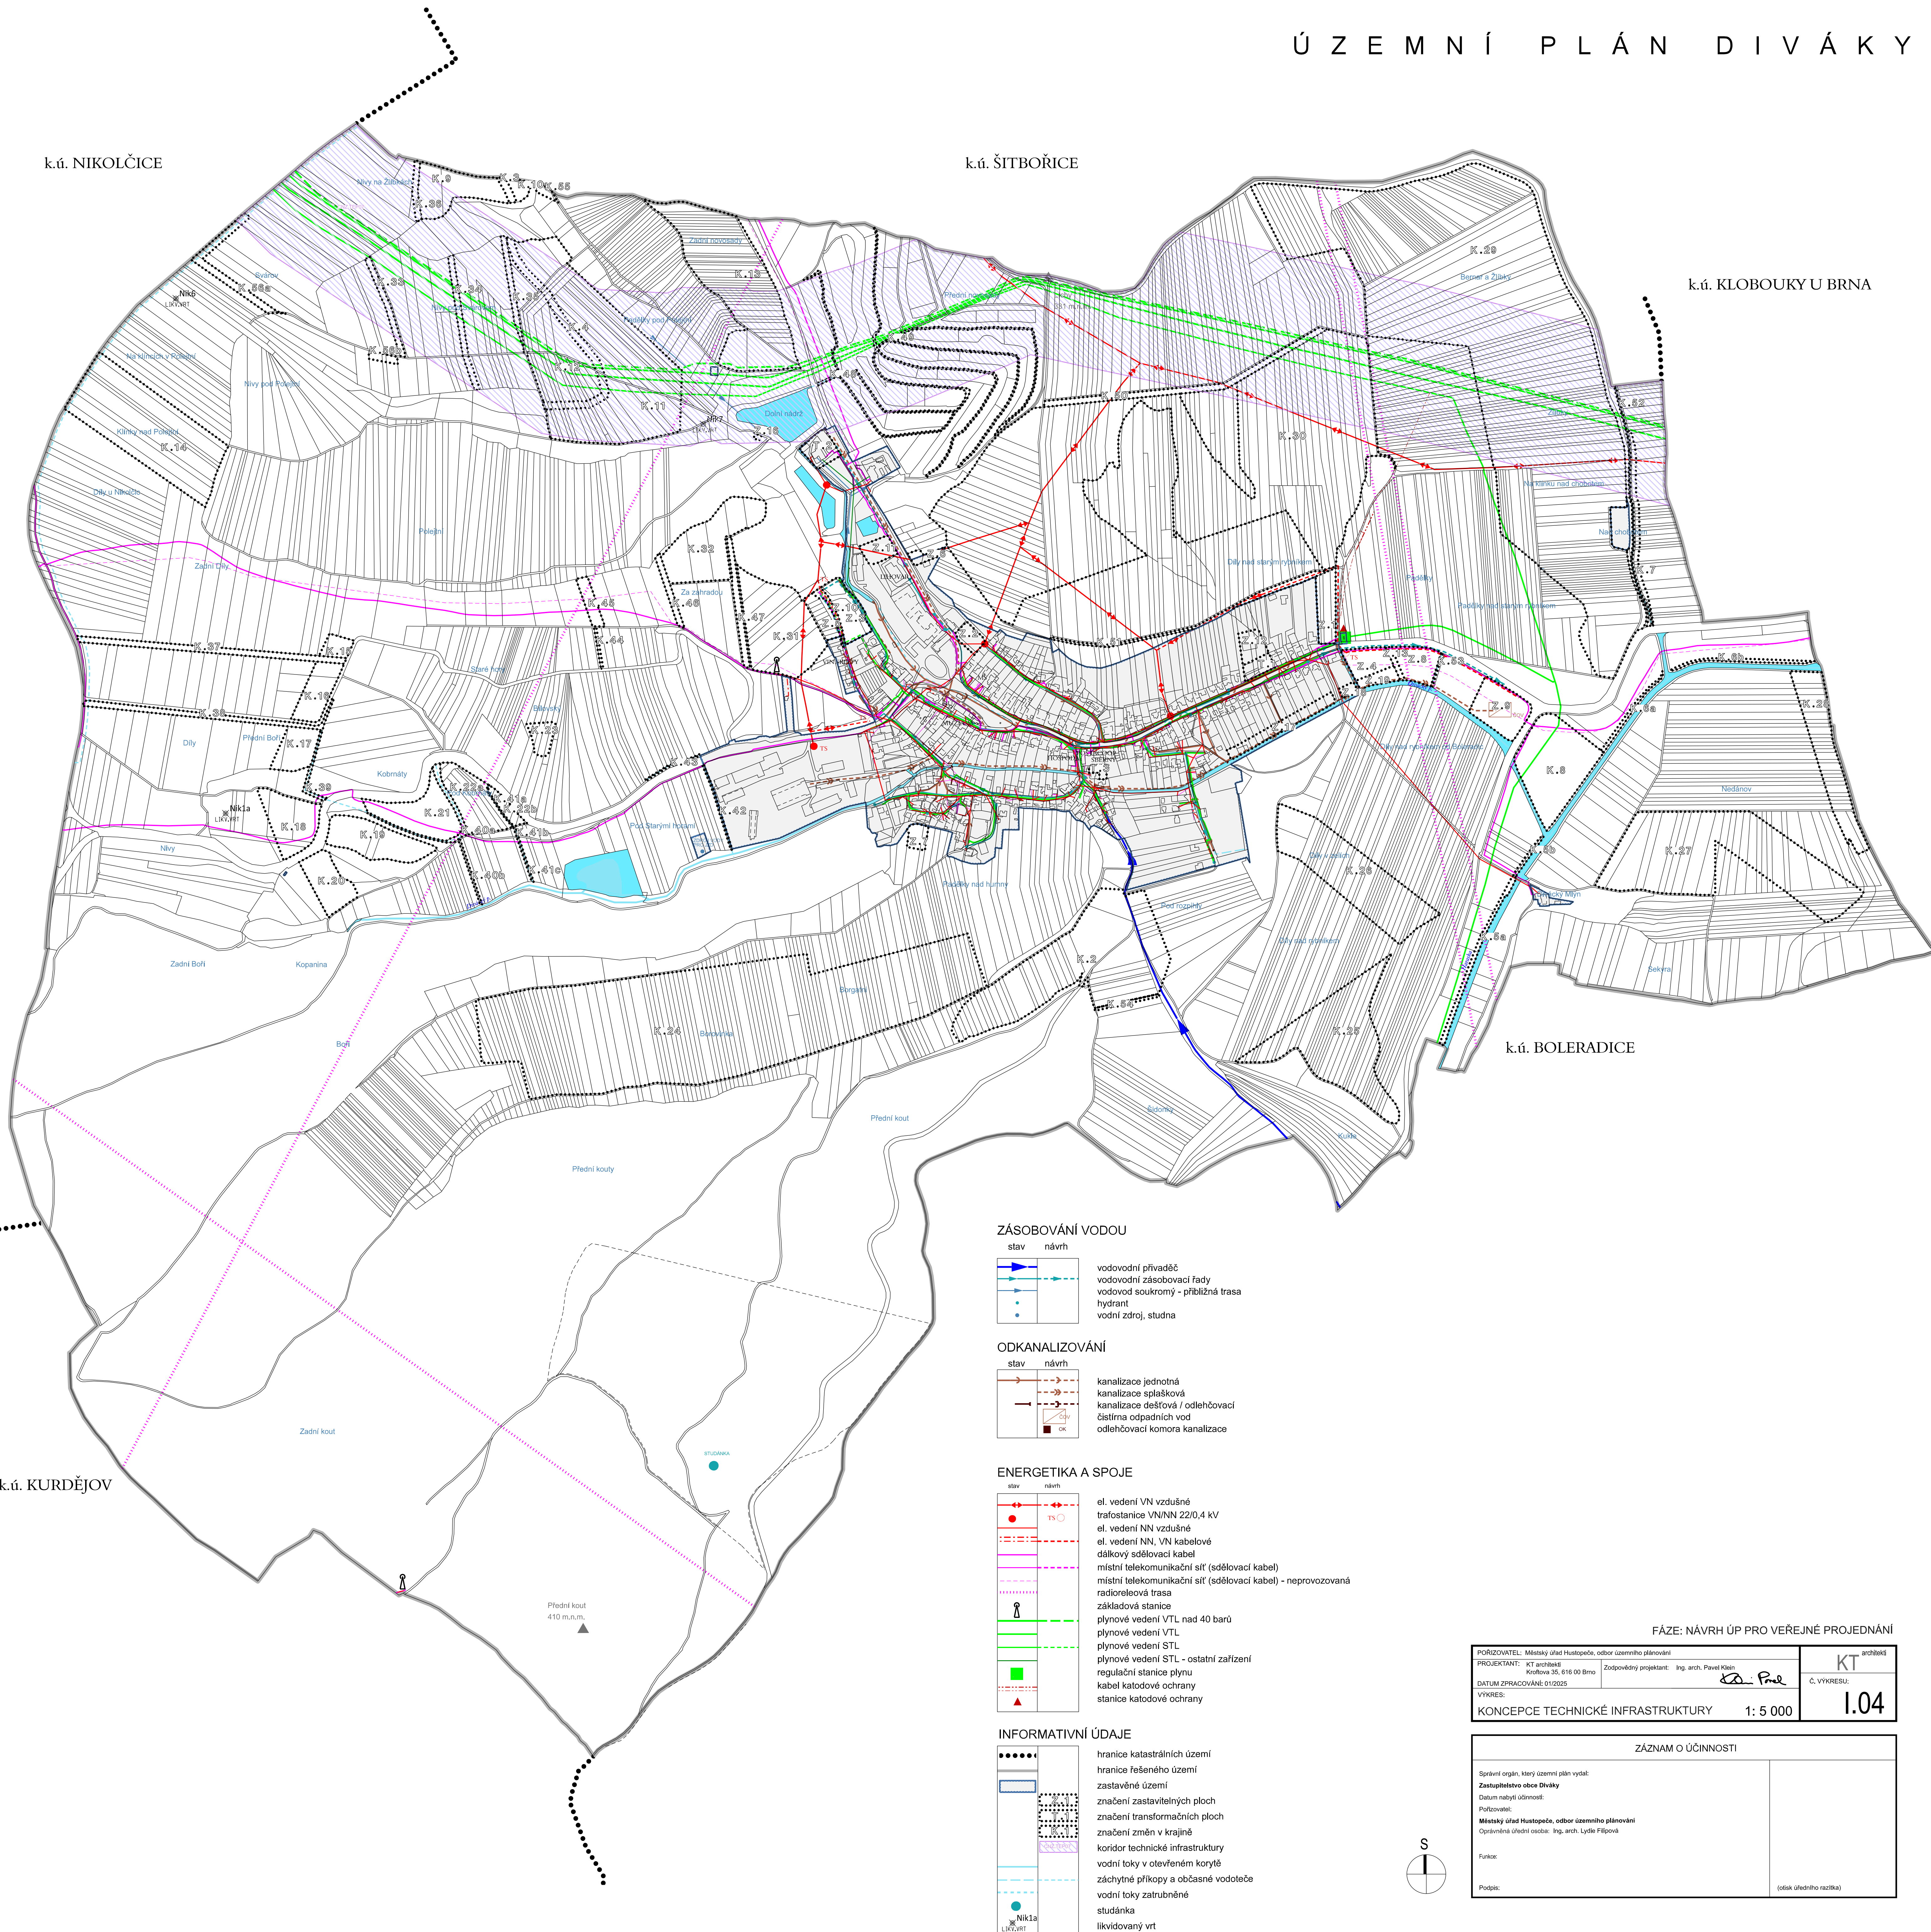

ZÁSOBOVÁNÍ VODOU

stav	návrh	popis
		vodovodní přívaděč
		vodovodní zásobovací řada
		vodovod soukromý - přibližná trasa
		hydrant
		vodní zdroj, studna

ODKANALIZOVÁNÍ


stav	návrh	popis
		kanalizace jednotná
		kanalizace splašková
		kanalizace dešťová / odlehčovací
		čistírna odpadních vod
		odlehčovací komora kanalizace

ENERGETIKA A SPOJE

stav	návrh	popis
		el. vedení VN vzdušné
		trafostanice VN/NN 22/0,4 kV
		el. vedení NN vzdušné
		el. vedení NN, VN kabelové
		dálkový sdělovací kabel
		místní telekomunikační síť (sdělovací kabel)
		místní telekomunikační síť (sdělovací kabel) - neprovozovaná
		radioreleová trasa
		základová stanice
		plynové vedení VTL nad 40 barů
		plynové vedení VTL
		plynové vedení STL
		plynové vedení STL - ostatní zařízení
		regulační stanice plynu
		kabel katodové ochrany
		stanice katodové ochrany

INFORMATIVNÍ ÚDAJE

	hranice katastrálních území
	hranice řešeného území
	zastavěné území
	značení zastavitelných ploch
	značení transformačních ploch
	značení změn v krajině
	koridor technické infrastruktury
	vodní toky v otevřeném korytě
	záchytné příkopy a občasně vodoteče
	vodní toky zatrubněné
	studánka
	likvidovaný vrt

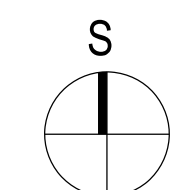

FÁZE: NÁVRH ÚP PRO VEŘEJNÉ PROJEDNÁNÍ

PORIZOVATEL: Městský úřad Hustopeče, odbor územního plánování PROJEKTANT: KT architekti Klotbova 35, 616 00 Brno DATUM ZPRACOVÁNÍ: 01/2025 VYKRES:	Zodpovědný projektant: Ing. arch. Pavel Klien <i>Pavel Klien</i> Č. VYKRESU:	KT architekti 1.04
KONCEPCE TECHNICKÉ INFRASTRUKTURY 1:5 000		1.04

ZÁZNAM O ÚČINNOSTI

Správní orgán, který územní plán vydal: Zastupitelstvo obce Diváky Datum nabytí účinnosti: Pořizovatel: Městský úřad Hustopeče, odbor územního plánování Oprávněná úřední osoba: Ing. arch. Lydie Filipová	Funkce: Podpis:	(oběk úředního razítka)
---	--------------------	-------------------------