


ÚZEMNÍ PLÁN MORKŮVKY

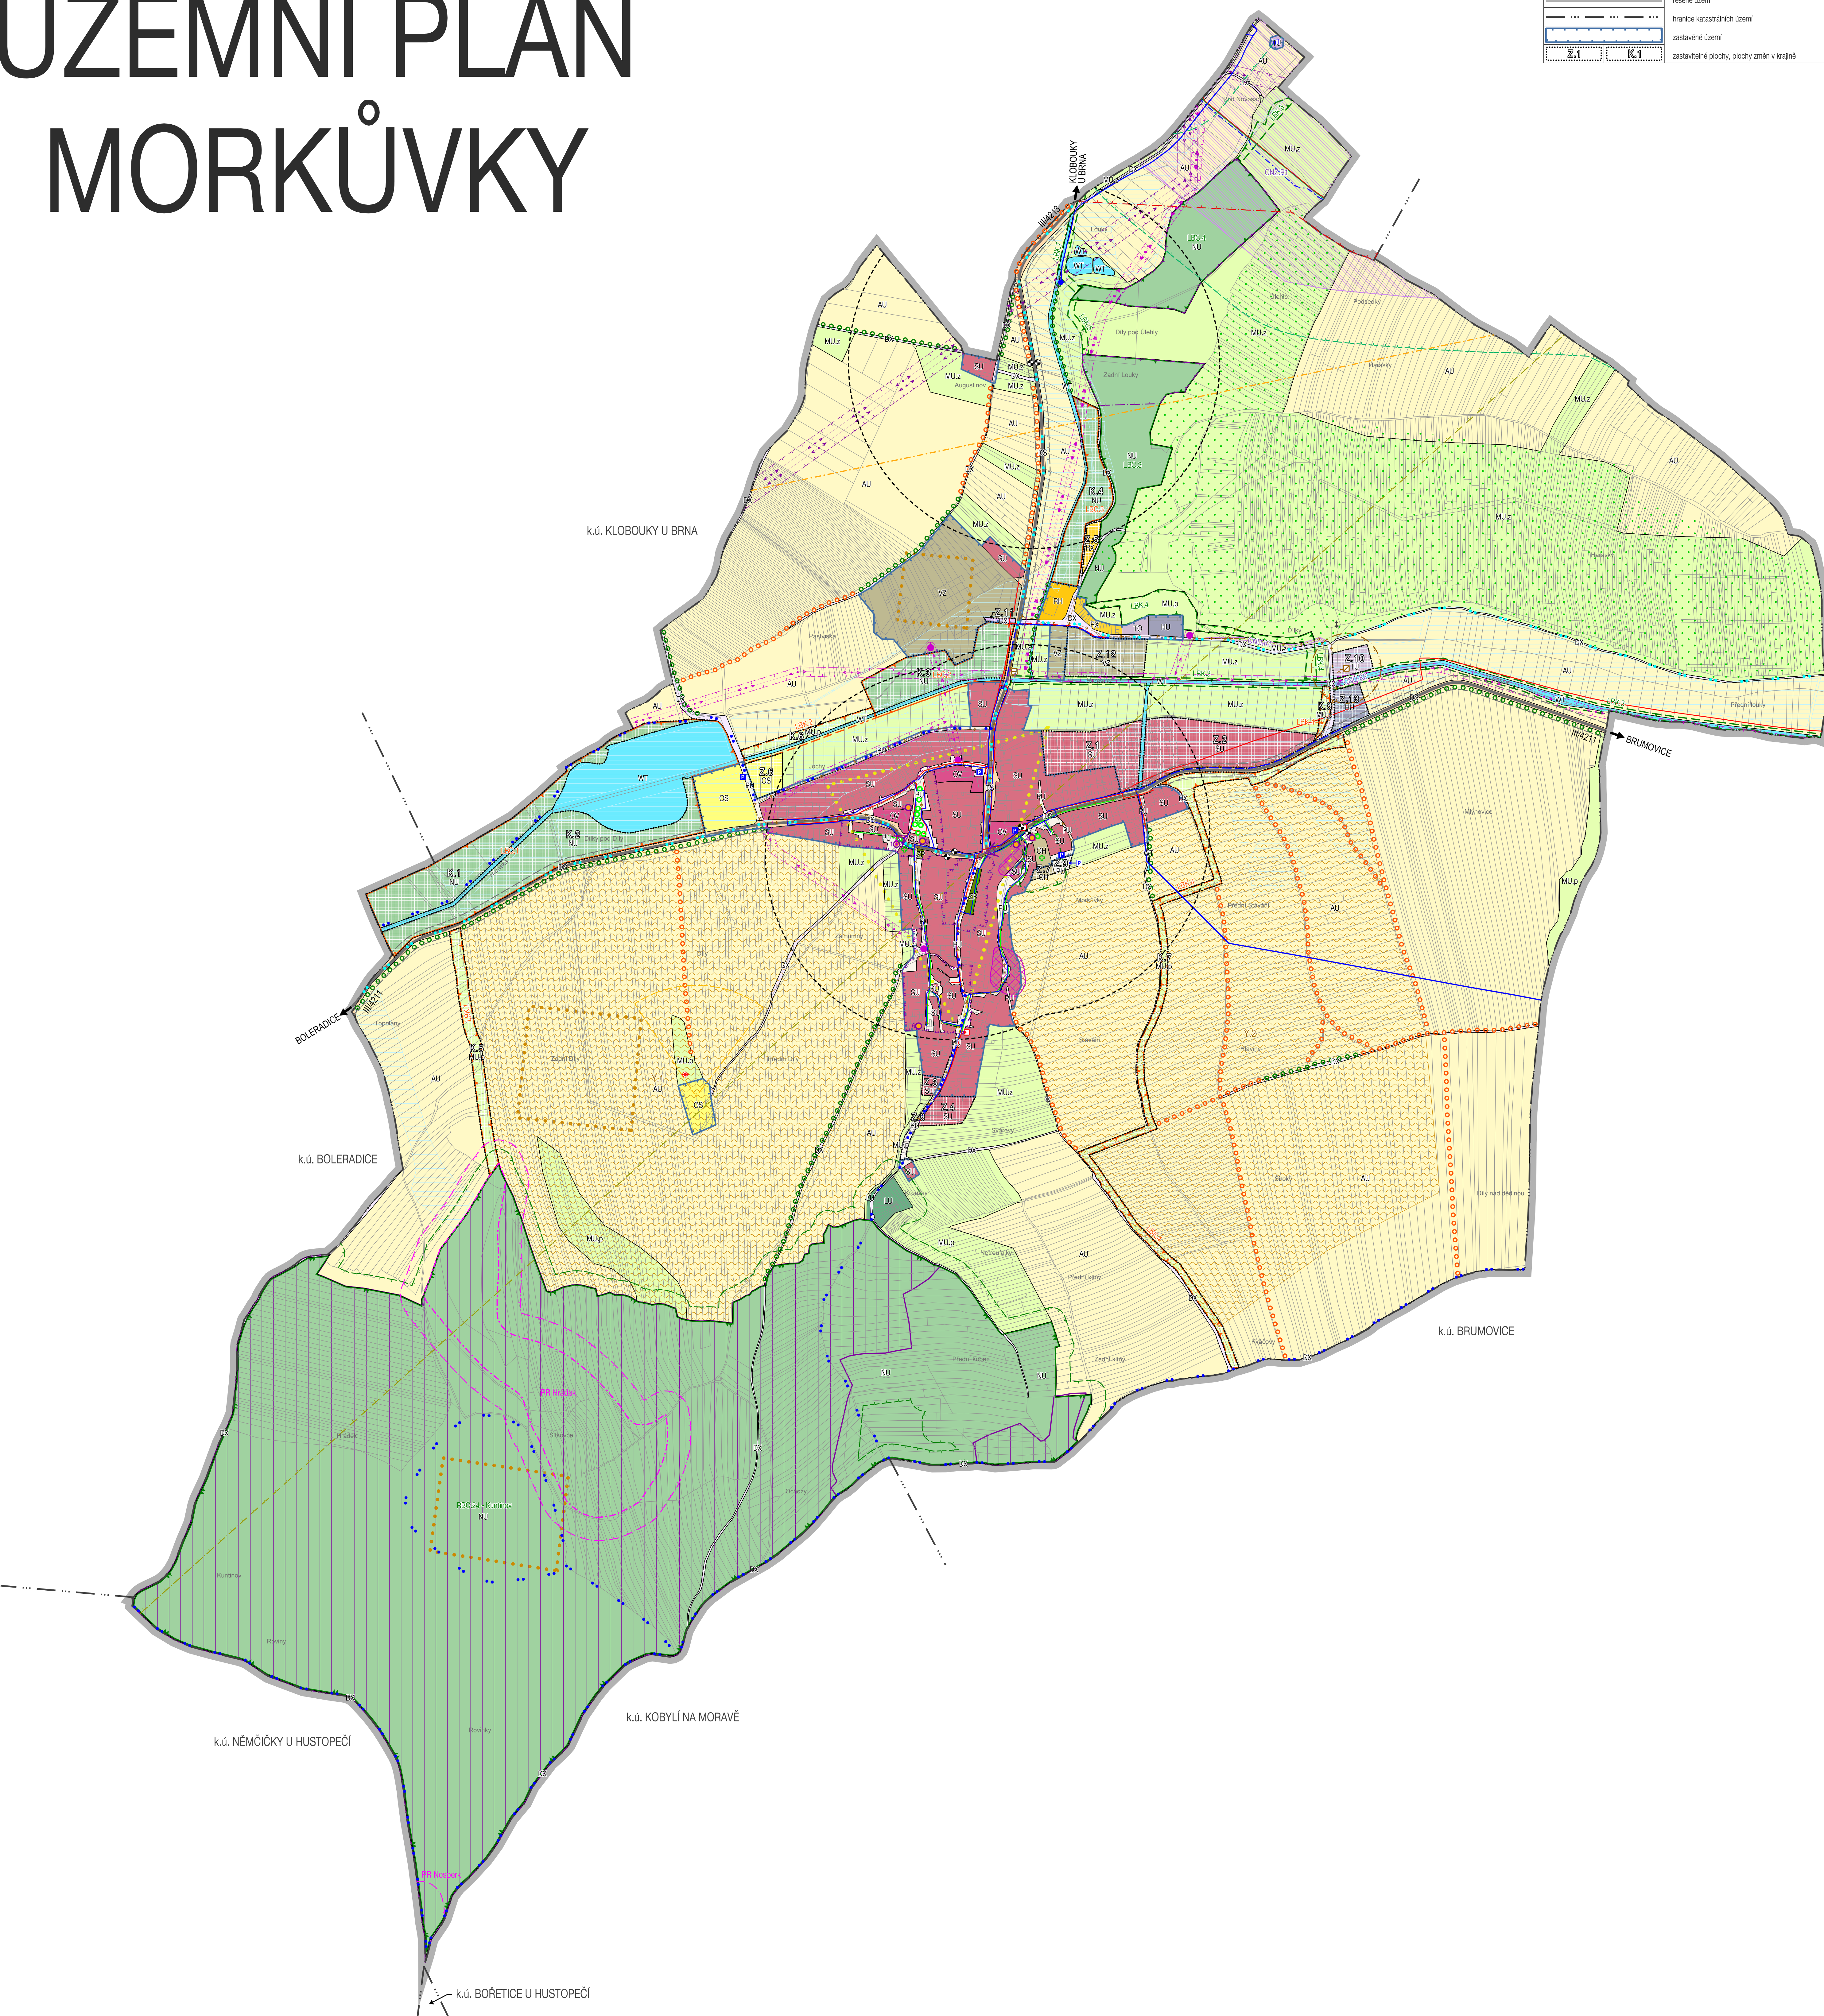

HRANICE, IDENTIFIKACE PLOCH	
	řešené území
	hranice katastrálních území
	zastavěné území
	zastavěné plochy, plochy změn v krajině

URBAN. KONCEPCE + KONCEPCE USPOŘÁDÁNÍ KRAJINY		
PLOCHY S ROZDÍLNÝM ZPŮSOBEM VYUŽITÍ		
STABILIZOVANÉ PLOCHY	PLOCHY ZMĚN	
PLOCHY SMÍŠENÉ OBYTNÉ		
		SMÍŠENÉ OBYTNÉ VŠEOBECNÉ
PLOCHY REKREACE		
		REKREACE HROMADNÁ
		REKREACE JINÁ
PLOCHY OBČANSKÉHO VYBAVENÍ		
		OBČANSKÉ VYBAVENÍ VEŘEJNÉ
		OBČANSKÉ VYBAVENÍ SPORT
		OBČANSKÉ VYBAVENÍ HŘIŠTÍ
PLOCHY VEŘEJNÝCH PROSTRANSTVÍ		
		VEŘEJNÁ PROSTRANSTVÍ VŠEOBECNÁ
PLOCHY ZELENĚ		
		ZELENĚ PARKOVÁ A PARKOVÉ UPRÁVENÁ
PLOCHY DOPRAVNÍ INFRASTRUKTURY		
		DOPRAVA SILNIČNÍ
		DOPRAVA JINÁ
PLOCHY TECHNICKÉ INFRASTRUKTURY		
		TECHNICKÁ INFRASTRUKTURA VŠEOBECNÁ
		NAKLADÁNÍ S ODPADY
PLOCHY VÝROBY A SKLADOVÁNÍ		
		VÝROBA ZEMĚDĚLSKÁ A LESNICKÁ
PLOCHY SMÍŠENÉ VÝROBNÍ		
		SMÍŠENÉ VÝROBNÍ VŠEOBECNÉ
PLOCHY VODNÍ A VODOHOSPODÁŘSKÉ		
		VODNÍ A VODNÍCH TOKŮ
PLOCHY ZEMĚDĚLSKÉ		
		ZEMĚDĚLSKÉ VŠEOBECNÉ
PLOCHY LESNÍ		
		LESNÍ VŠEOBECNÉ
PLOCHY PŘÍRODNÍ		
		PŘÍRODNÍ VŠEOBECNÉ
PLOCHY SMÍŠENÉ KRAJINNÉ		
		PŘÍRODNÍ PRIORITY
		ZEMĚDĚLSTVÍ EXTENZIVNÍ
OCHRANA A ROZVOJ HODNOT ÚZEMÍ		
STAV	NÁVRH	
		území zásadního významu pro ochranu hodnot
		historicky významné stavby
		architektonicky nebo urbanisticky významné stavby
		stavební dominanty
		objekty přispívající k identitě území
		významné pohledy
		významné soliteri zeleně
		stromoladě, aleje
		pietní plocha okolo veřejného pohřebiště
OCHRANA ZDRAVÝCH ŽIVOTNÍCH PODMÍNEK		
		pásma ochrany prostředí kolem ČOV
KONCEPCE DOPRAVNÍ INFRASTRUKTURY		
		silnice III. třídy
		parkoviště
		autobusová zastávka
		izochrony dostupnosti 400 m
		cyklotrasy
KONCEPCE TECHNICKÉ INFRASTRUKTURY		
	CN2.R1	koridor pro technickou infrastrukturu z nadřazené dokumentace
	CN2.K1	koridor pro technickou infrastrukturu vymezený územním plánem
		Hlavní vodovodní řady, místní vodovody
		vodní zdroj / vodojem
		čistištna odpadních vod / čerpači stanice
		kanalizace splásková
		kanalizační výtlak
		ropovod / produktovod
		STL plynovod / STL regulační stanice
		NTL plynovod
		nadzemní vedení vn
		nadzemní vedení vn / trafostanice
		elektronické komunikační vedení - dálkový optický kabel (DOK)
		elektronické komunikační vedení - radiorelová trasa
ÚZEMNÍ SYSTÉM EKOLOGICKÉ STABILITY		
FUNKČNÍ	K ZALOŽENÍ	
		regionální biocentrum
		lokální biokoridor
		lokální biocentrum
OCHRANA PŘED EROZÍ A POVODNĚMI		
		plochy pro protierozní opatření / identifikace

LIMITY VYUŽITÍ ÚZEMÍ	
	nemovitá kulturní památka
	území s archeologickým nálezy kategorie I. / kategorie II.
	válečné hroby, pietní místa
	NATURA 2000
	zvláště chráněné území / ochranné pásmo zvláště chráněného území
	významný krajinný prvek
	ochranné silniční pásmo
	ochranné pásmo nadzemního vedení el. energie vn / vn
	ochranné pásmo ropovodu a produktovodu / skladovacích prostorů MERO
	zóna havarijního plánování
	meliorace
	pásmo 30 m od okraje lesa
	vládní trať
	sestavná území
	ohrožený prostor střešnice
	staré zátěže území a kontaminované plochy
	likvidované vrty, sondy (MND)
	koridor RR směrů - zájmové území Ministerstva obrany pro nadzemní stavby
	celé správní území obce je situováno v ochranném pásmu radiokablního zařízení Ministerstva obrany a je zájmovým územím Ministerstva obrany z hlediska povolení vyjmenovaných druhů staveb

COORDINAČNÍ VÝKRES

ÚP MORKŮVKY - NÁVRH PRO SPOLEČNÉ JEJENÁNÍ A VEŘEJNÉ PROJEDNÁNÍ

EVIDENČNÍ ČÍSLO: 223 - 001 - 002

ZHOTOVITEL: URBANISTICKÉ STŘEDISKO BRNO, SPOL. S R. O.

PROJEKTANT: ING. ARCH. P. DUCHÁČEK, ING. ARCH. V. OZNEROVÁ, ING. P. VESELY, MGR. M. NOVOTNÝ

POŘIZOVATEL: MĚSTSKÝ ÚŘAD HUSTOPEČE

MĚŘITKO: 1:1 000

DATUM: ÚNOR 2025

II. 1